



PLANTA BAJA
ESC: 1/50

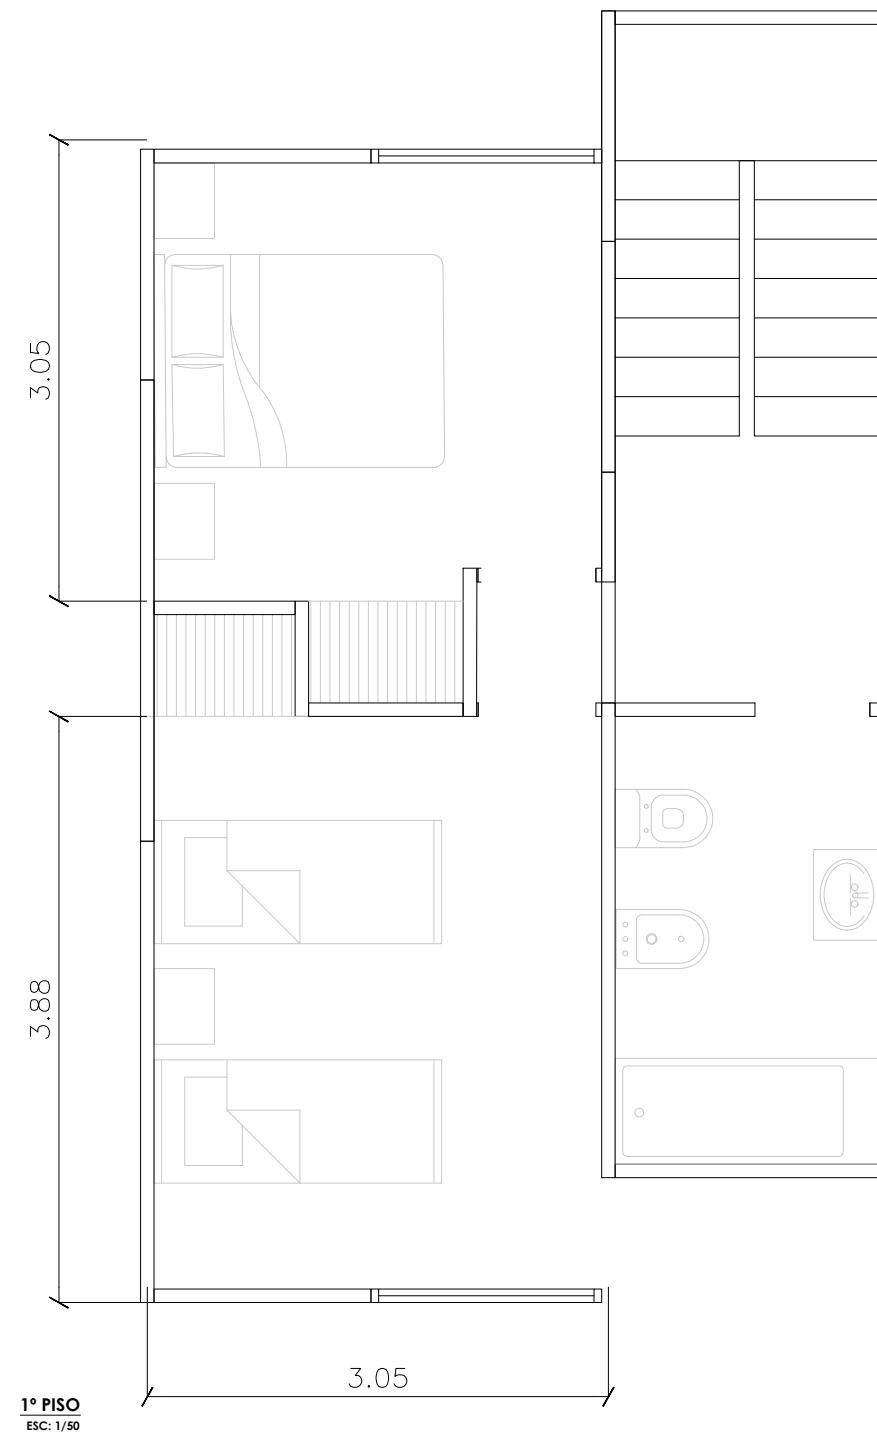


1° PISO
ESC: 1/50

PLANIMETRÍA CASA 64m²		VERSION: 01
Lámina: Plantas		FECHA: Mayo 2021
		ARQUITECTO: -
LÁMINA: 00	ESCALA: 1/50	



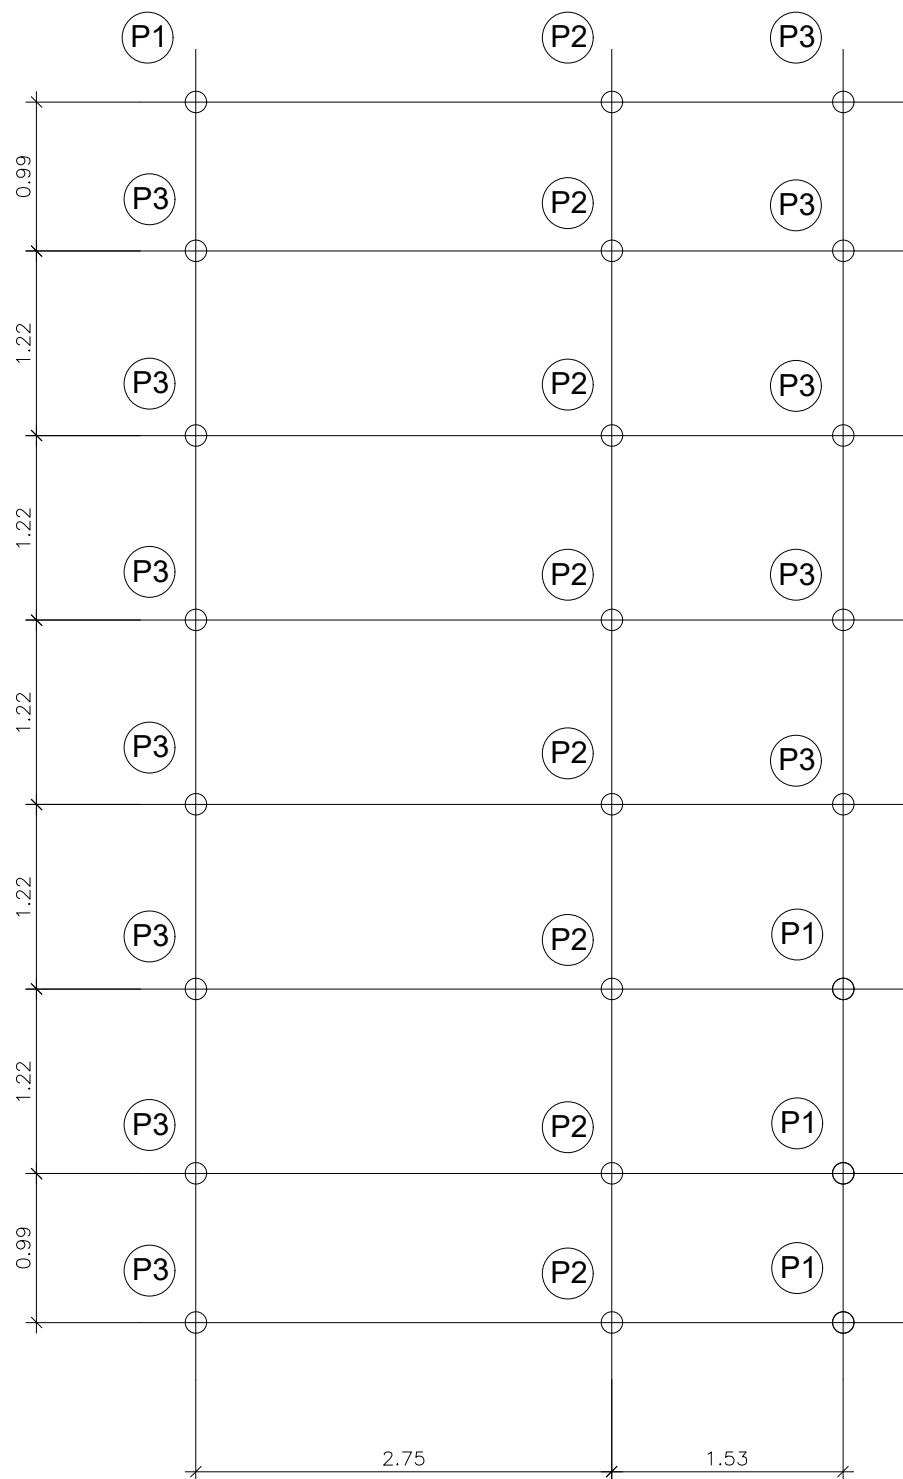


FUNDACIONES
ESC: 1/50

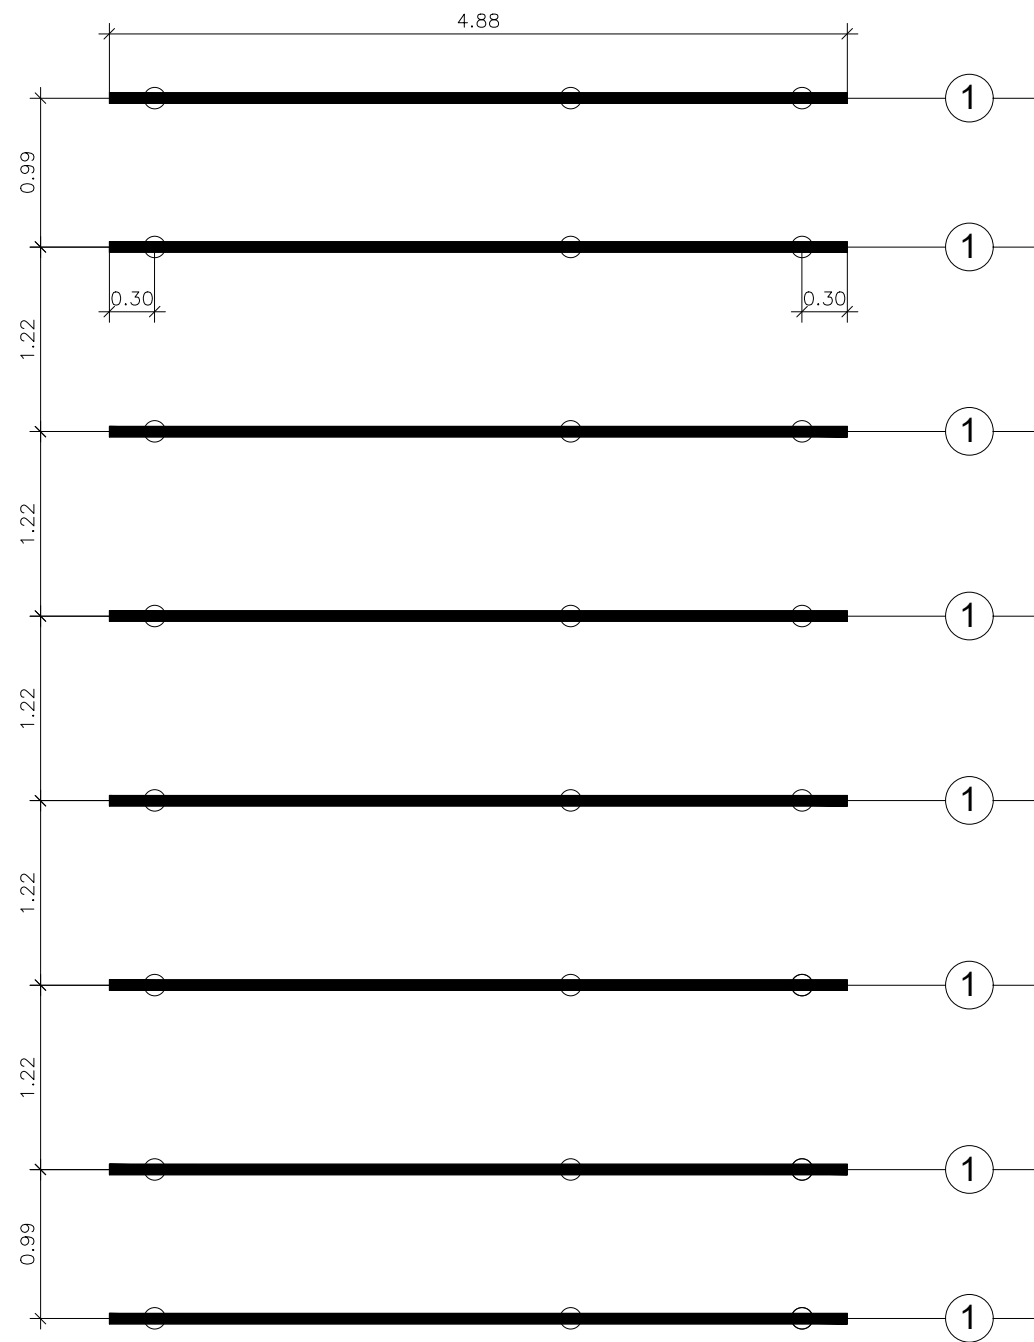


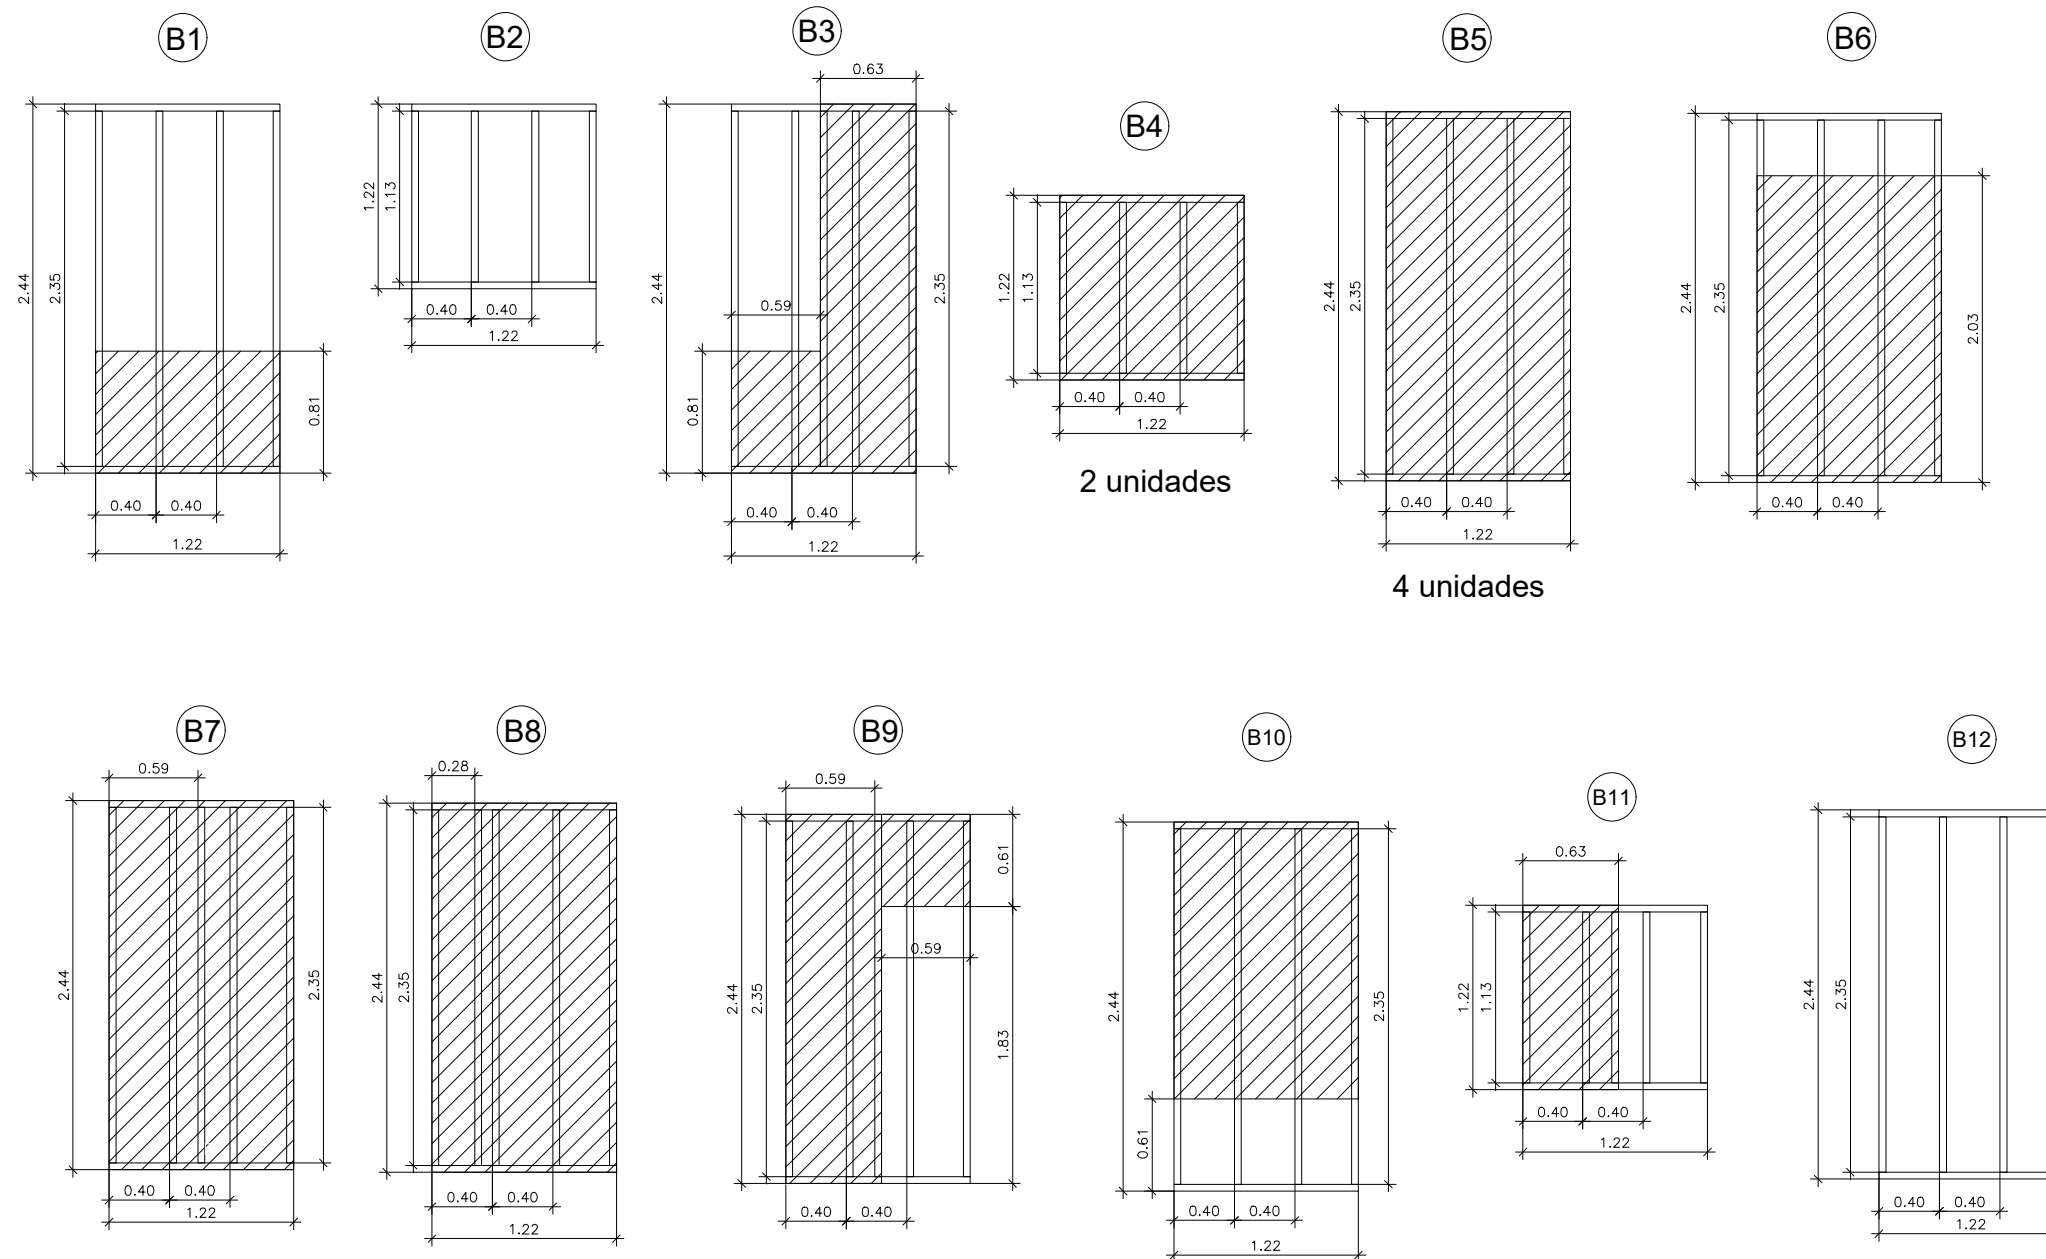
① 3"x8"x4.88 m - 8 unidades

VIGAS BASAMENTO
ESC: 1/50

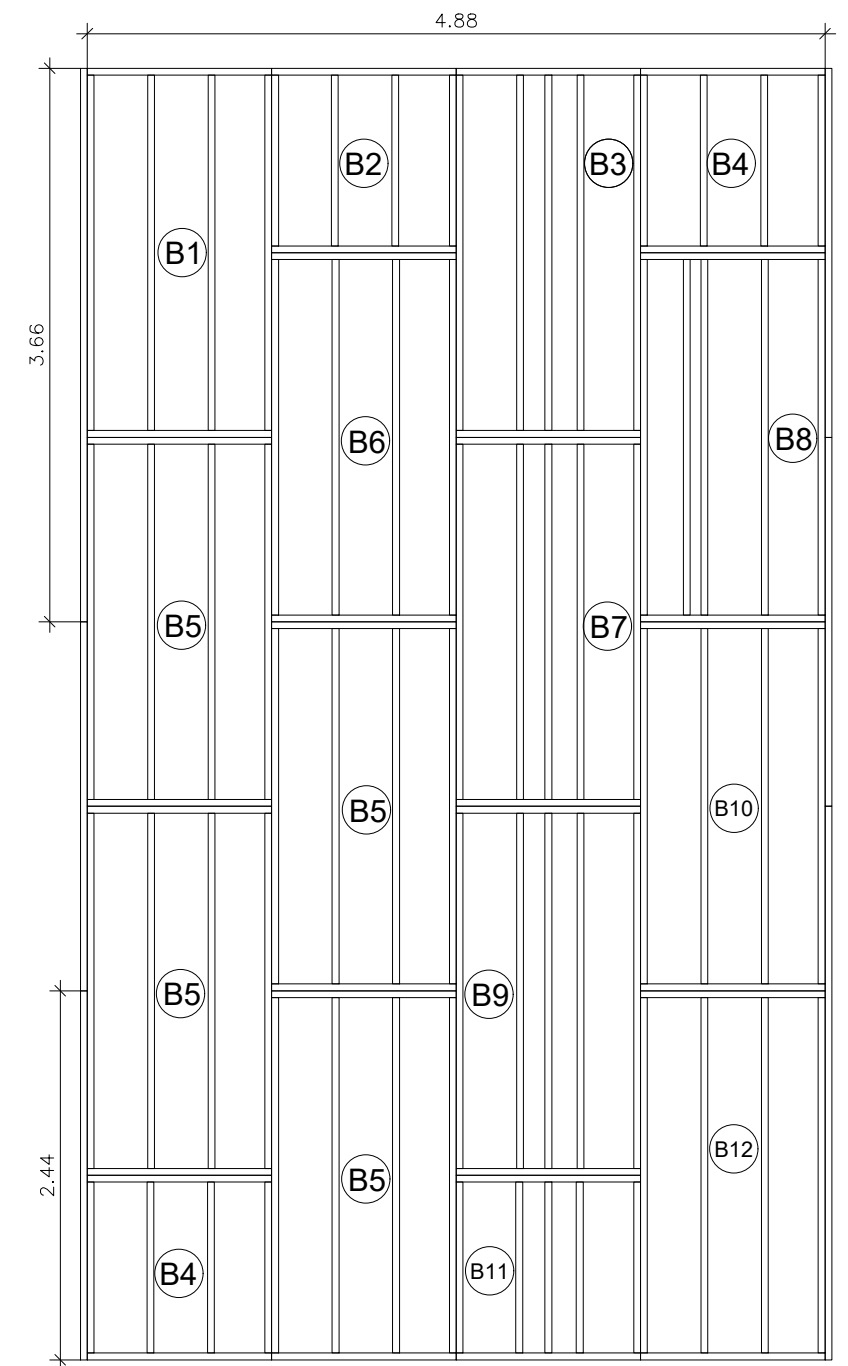

PANELES BASAMENTO
ESC: 1/50


PLANIMETRÍA CASA 64m²		VERSION: 01	 Ministerio de Agricultura, Ganadería y Pesca Argentina
		FECHA: Mayo 2021	
Lamina: Fundaciones	ARQUITECTO:		
LAMINA: 01	ESCALA: 1/50		



BASTIDORES BASAMENTO
ESC: 1/50

PLANIMETRÍA CASA 64m²		VERSION:	01
		FECHA:	Mayo 2021
Fundaciones		ARQUITECTO:	-
		LÁMINA:	02
		ESCALA:	1/50



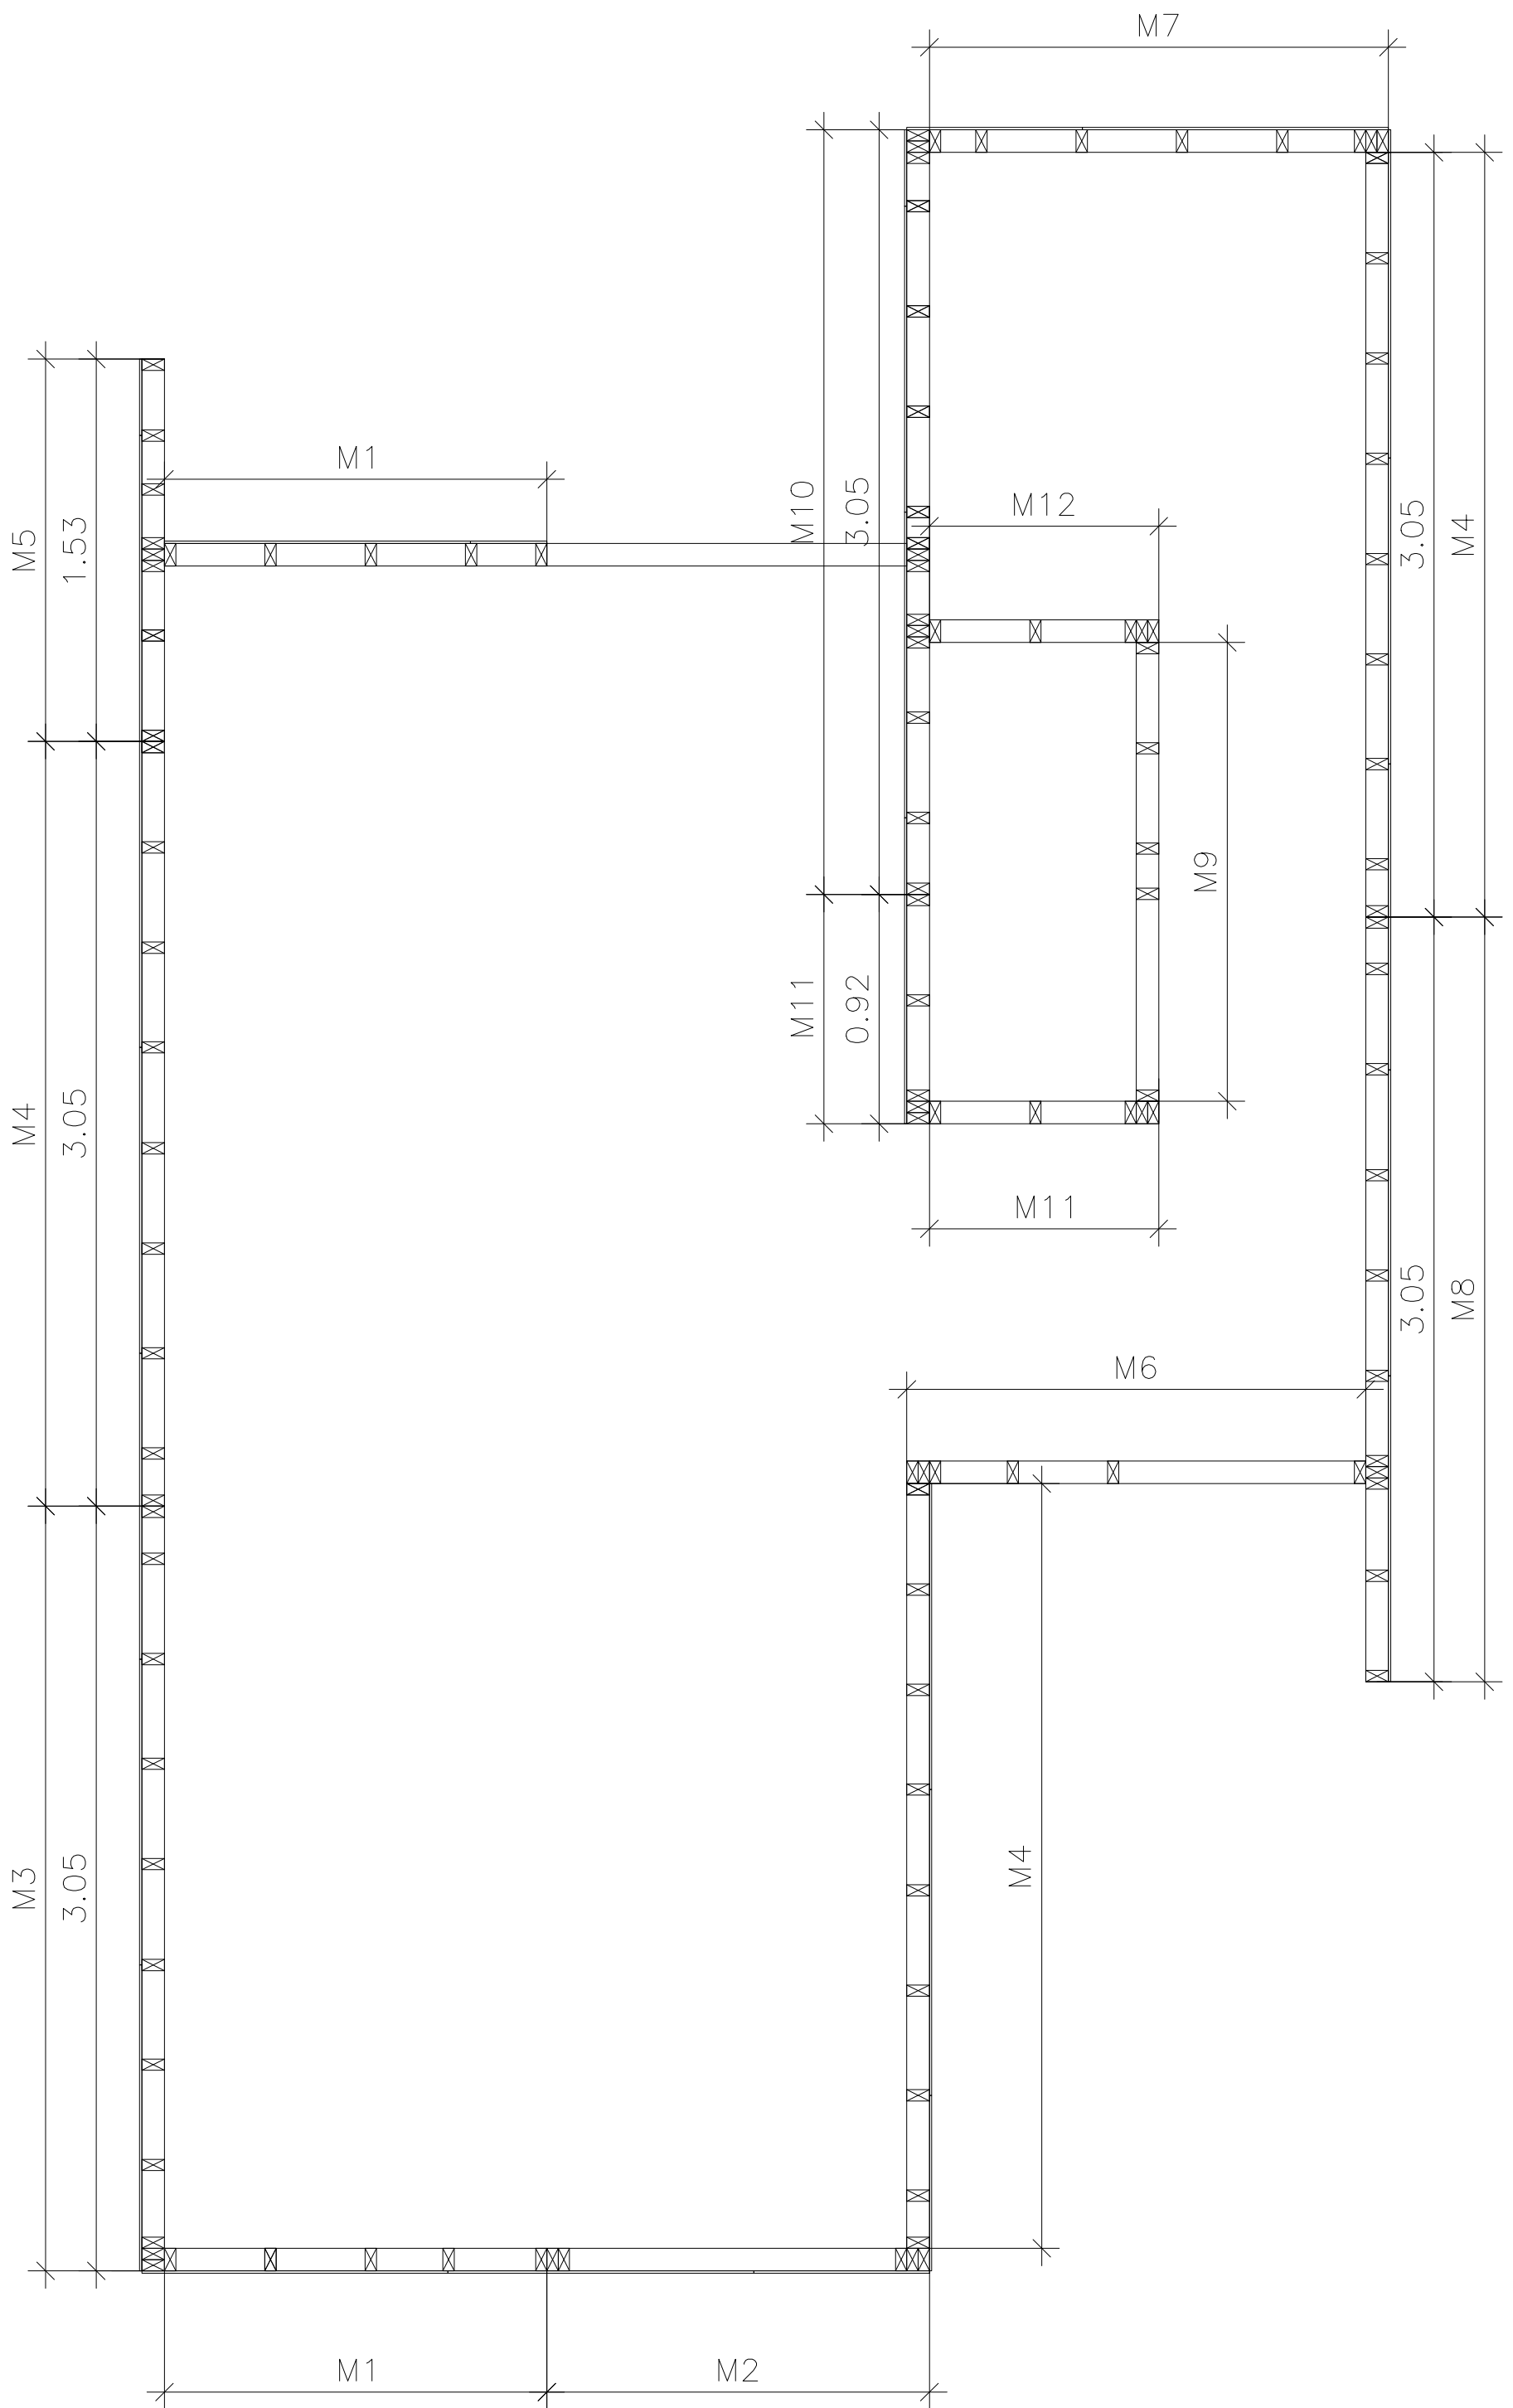


PLANTA BAJA
ESC: 1/25

PLANIMETRÍA CASA 64m²




Planta Baja

VERSION:	01
FECHA:	Mayo 2021
ARQUITECTO:	-
LAMINA:	03
ESCALA:	1/25











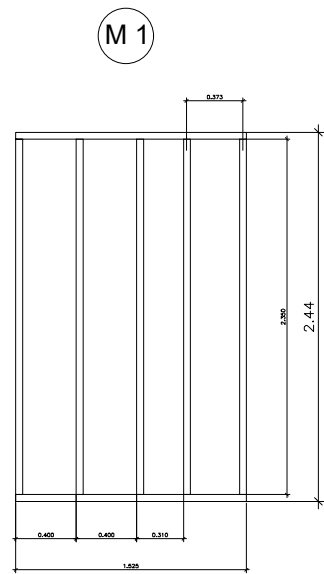


2 unidades

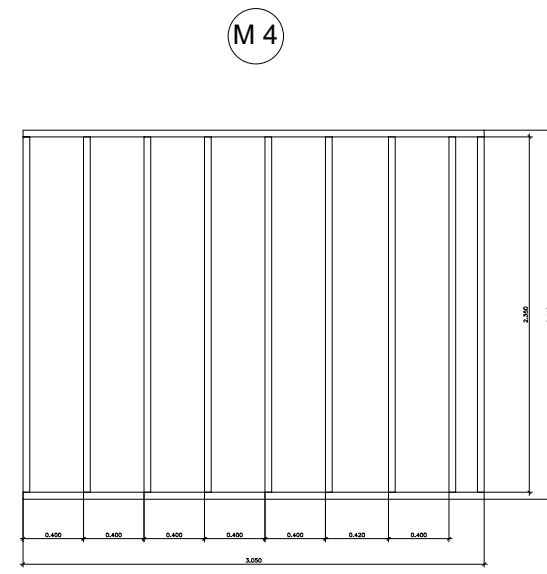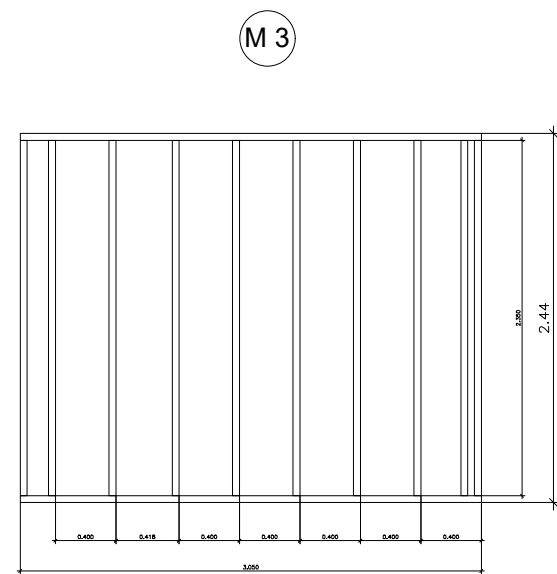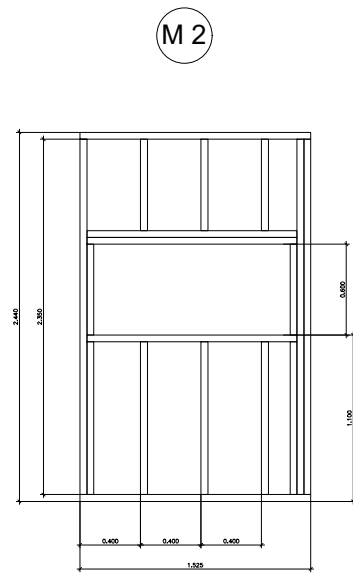


3 unidades

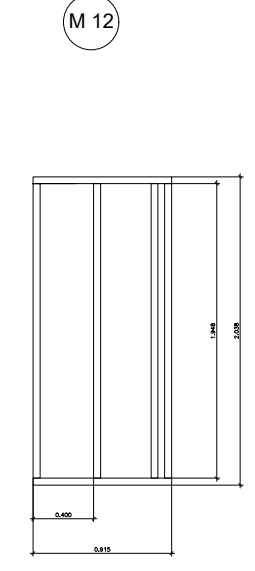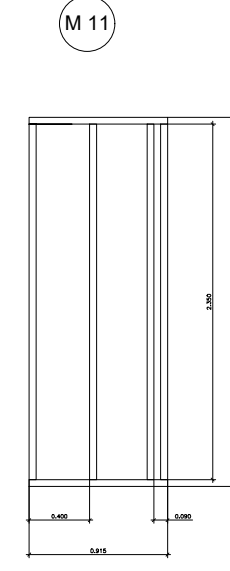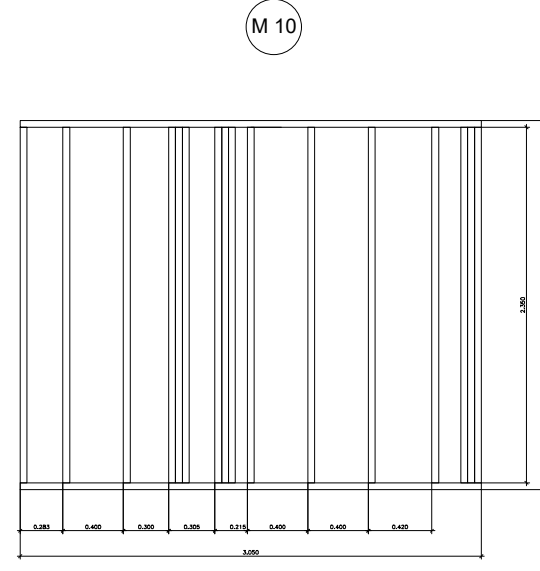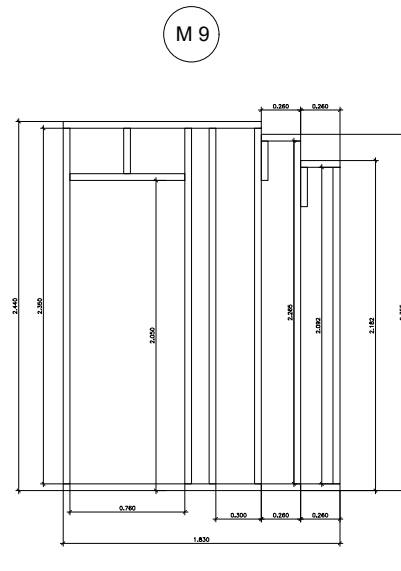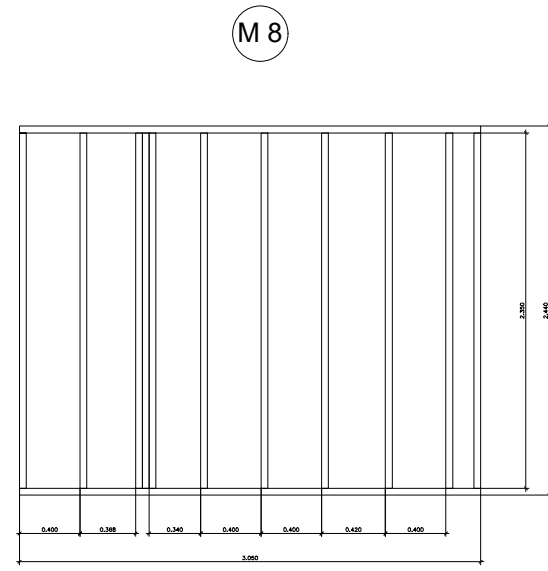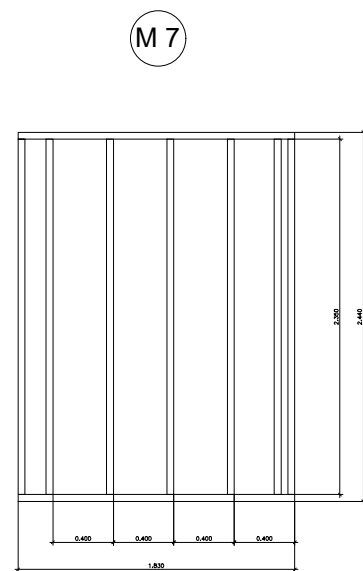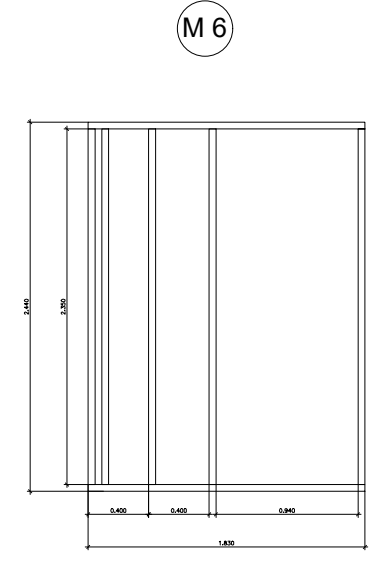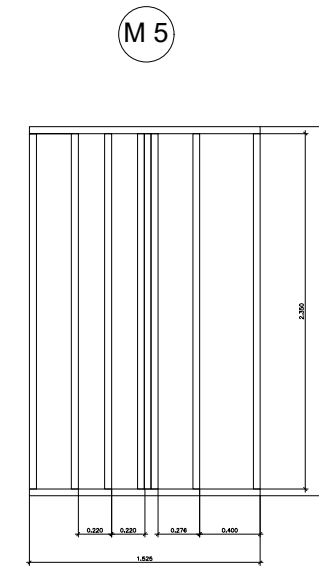


2 unidades

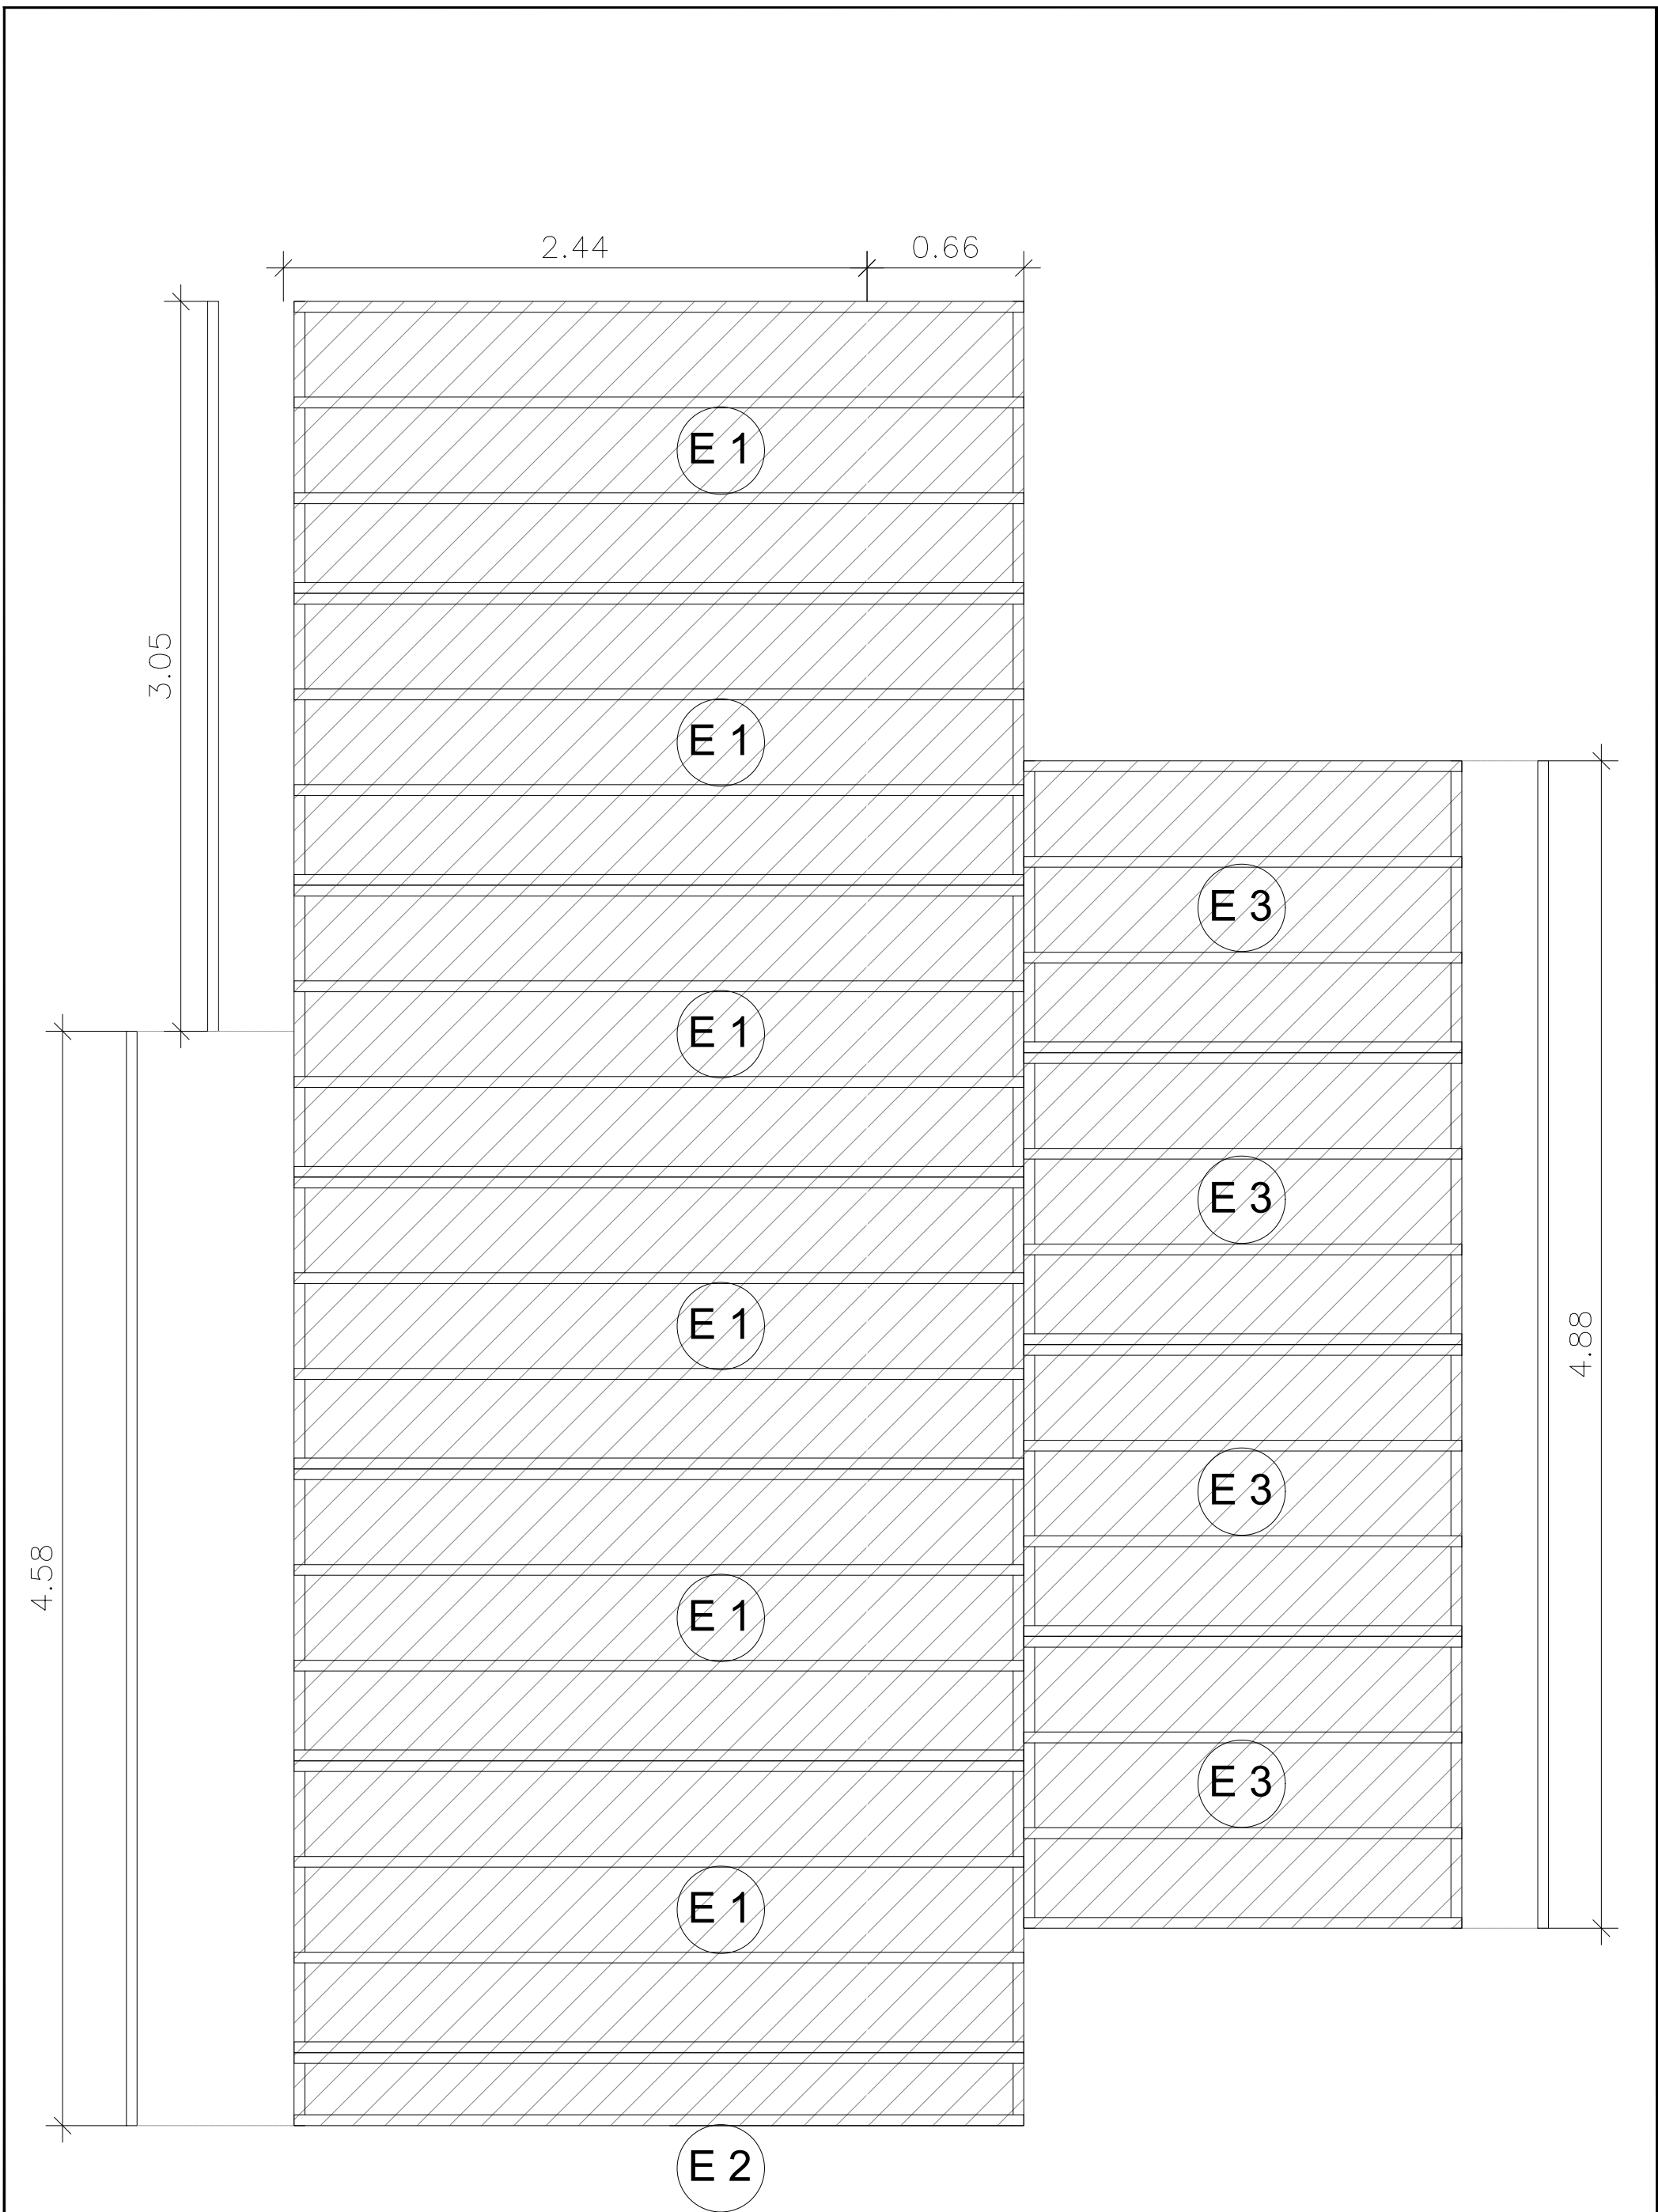

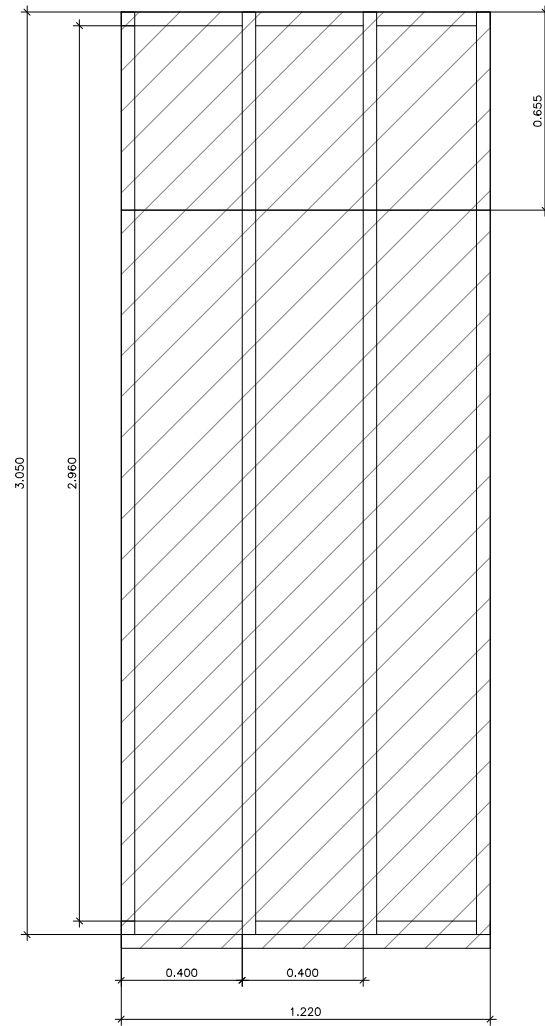


E 1

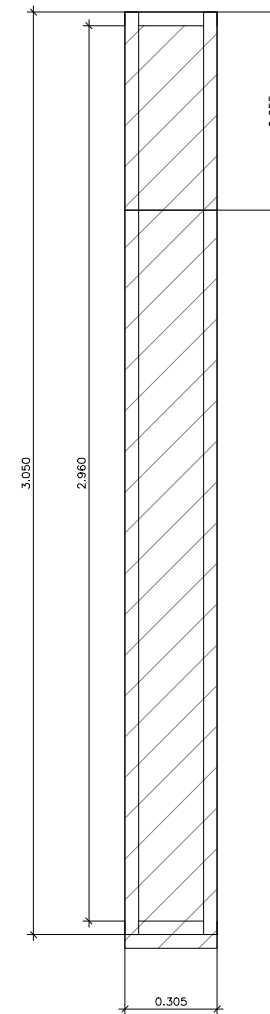


E 2

6 unidades

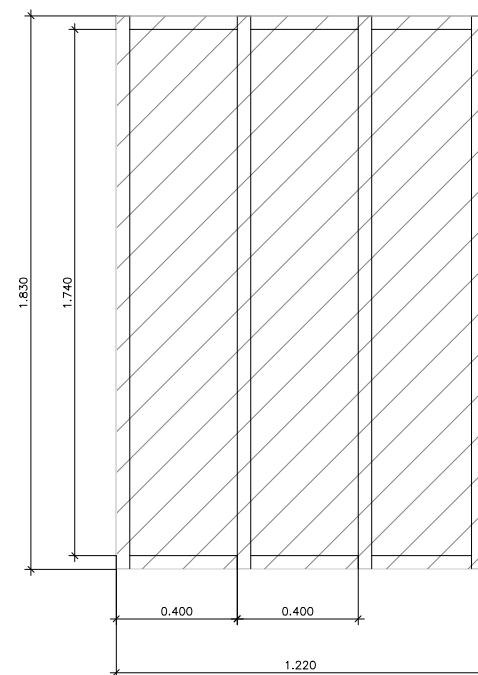


E 3

4 unidades

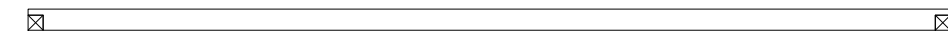

Detalle en vista
Rigidizador con seccion de 2x2

PLANIMETRÍA CASA 64m²		VERSION: 01
		FECHA: Abril 2021
Lamina: Entrepiso		ARQUITECTO: -
		LAMINA: 06 ESCALA: 1/25

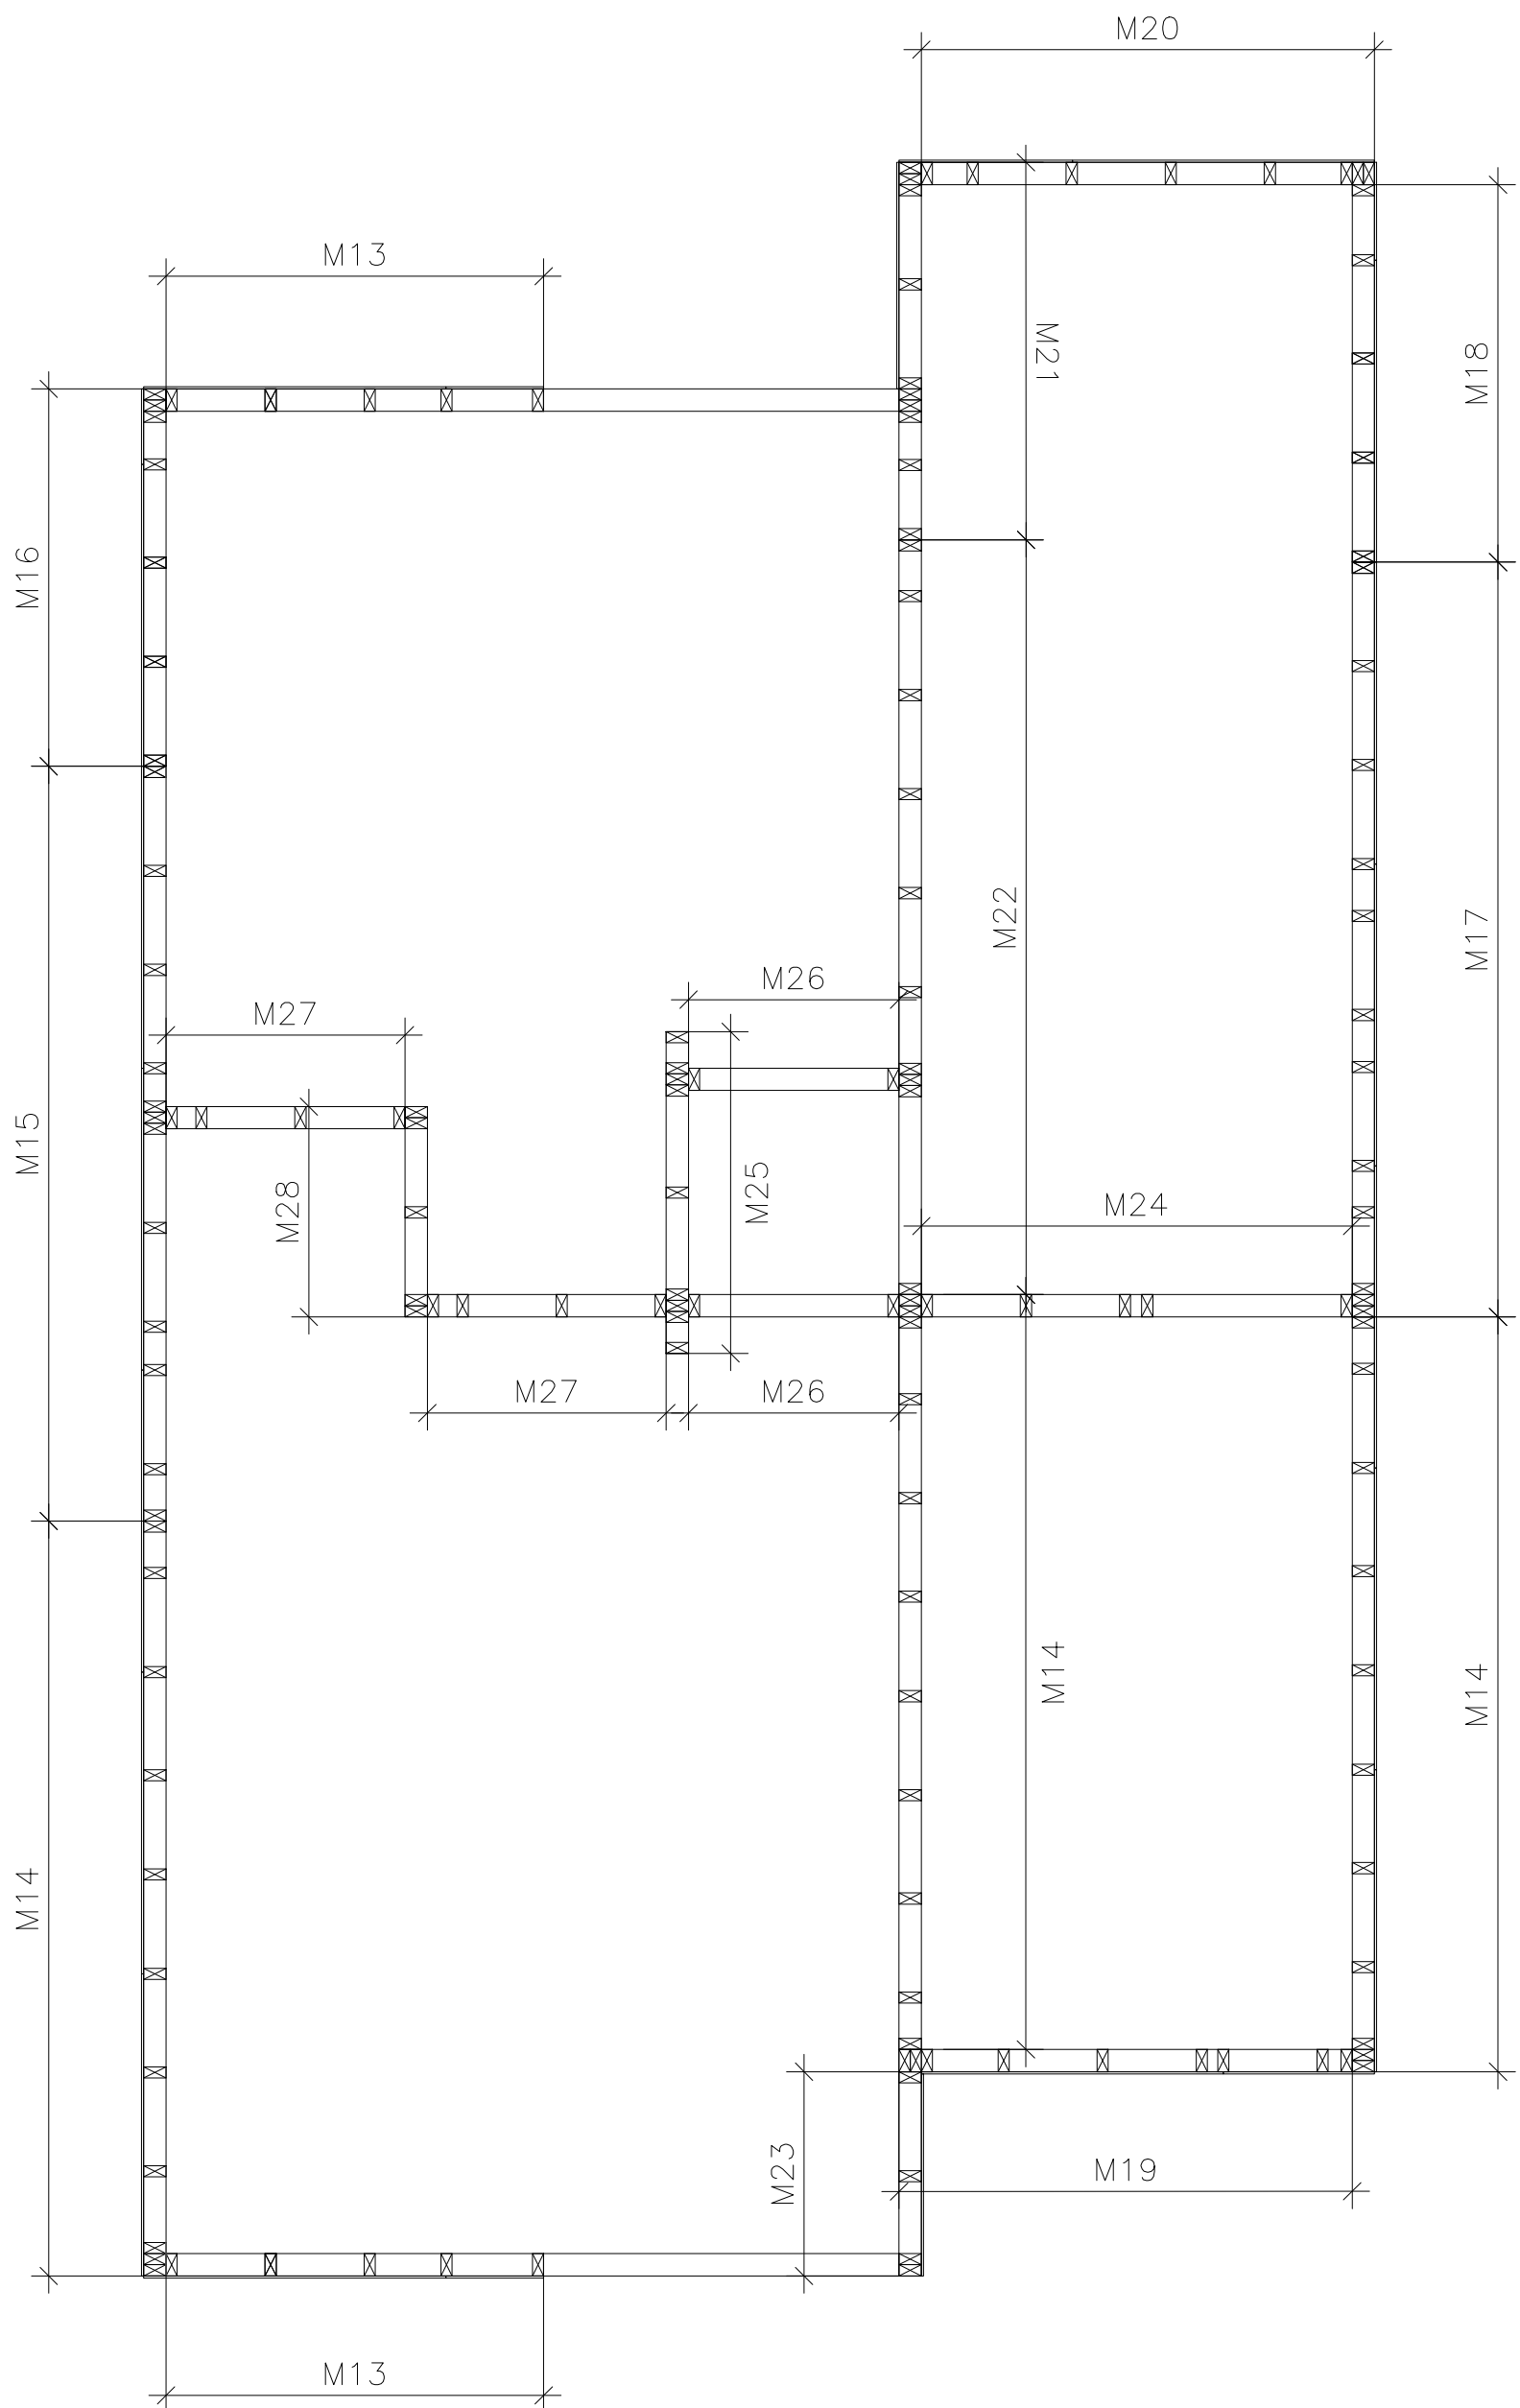


PLANTA ALTA
ESC: 1/25

PLANIMETRÍA CASA 64m²		VERSION: 01
Lámina: Planta Alta		FECHA: Mayo 2021
		ARQUITECTO: -
		LÁMINA: 07 ESCALA: 1/25




M 13

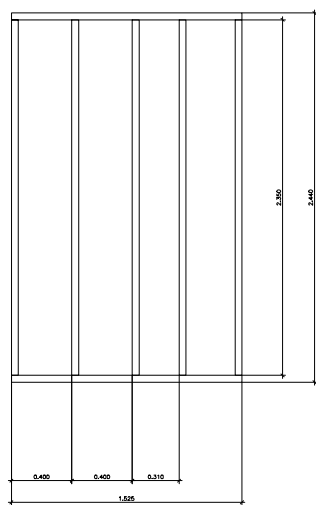


2 unidades

M 14

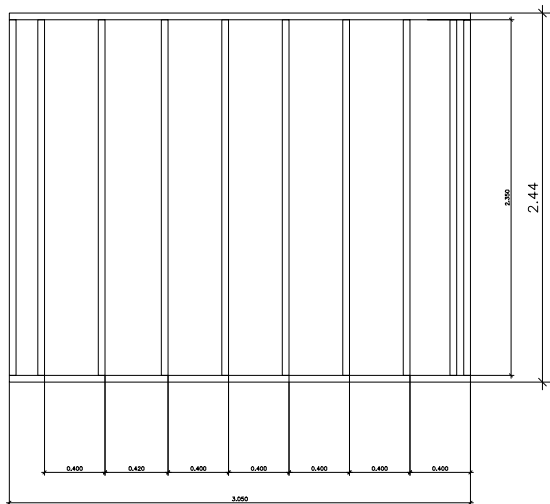


3 unidades


M 15

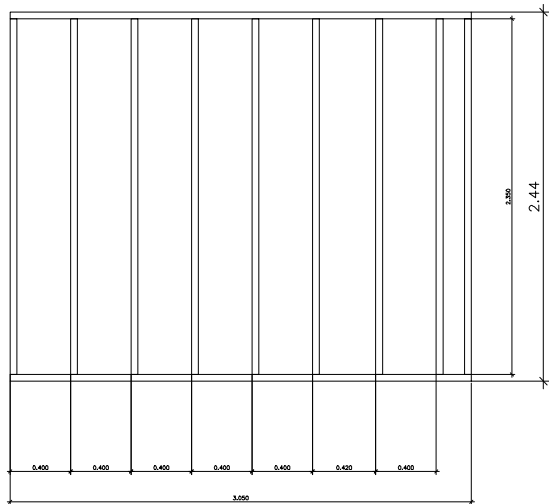


M 16

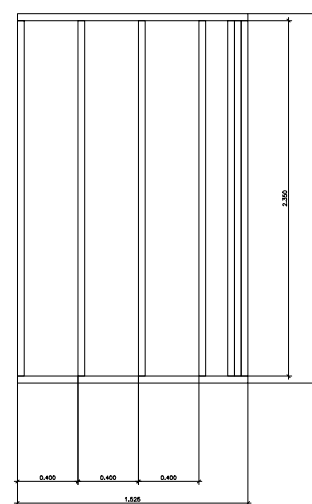

M 17

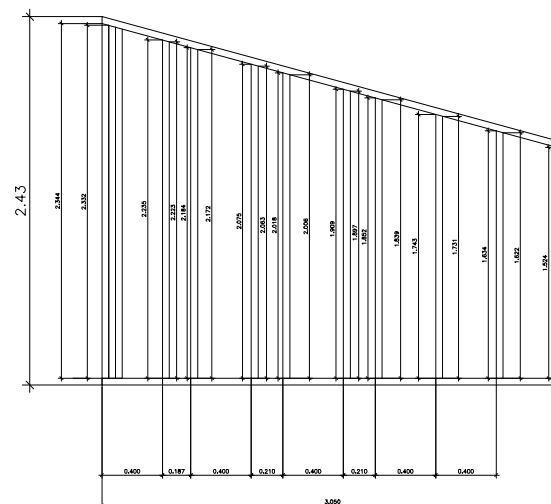


M18

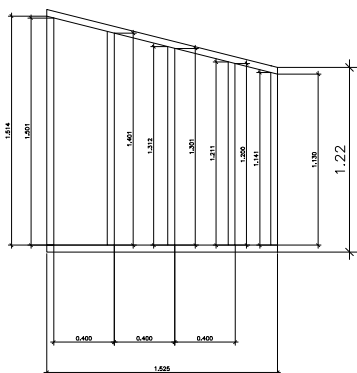


2 unidades


M 19

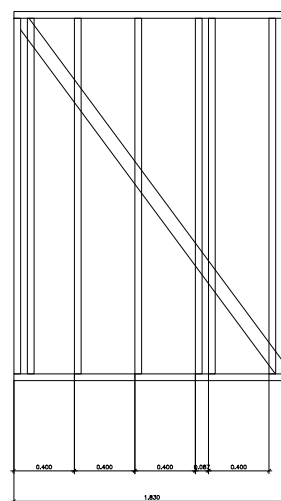


M 21

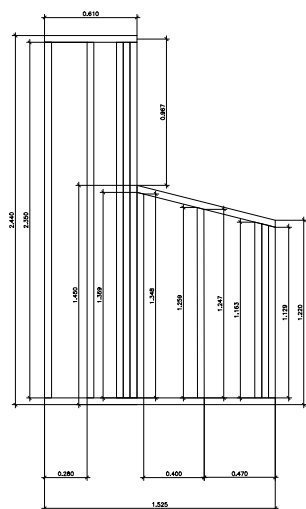


M 22

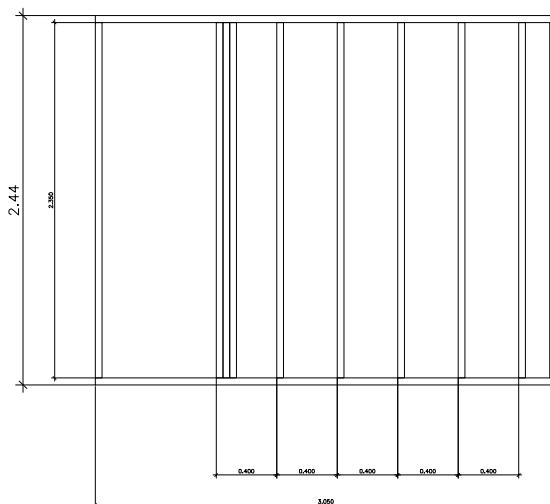


M 23

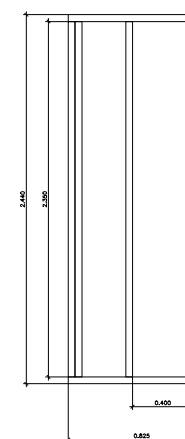


M 24

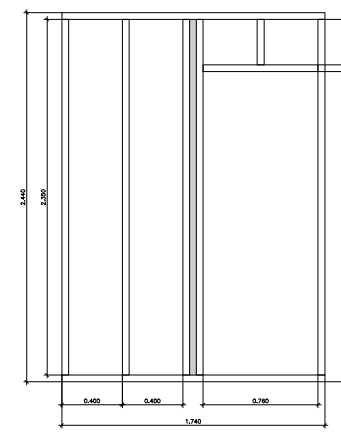

M 25

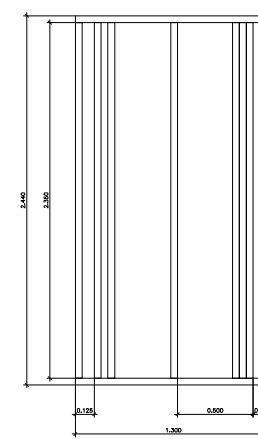


M 26

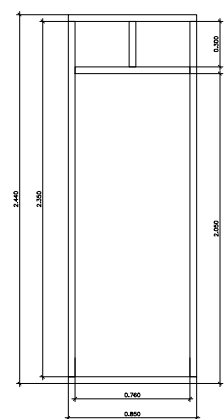


2 unidades


M 27

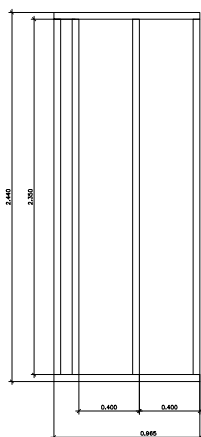


M 28

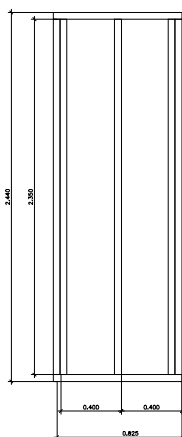


M 29

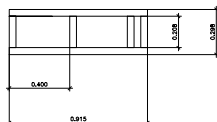


M 30

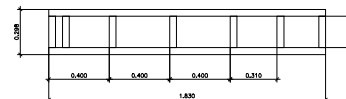


M 31

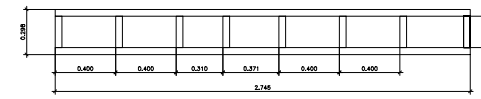

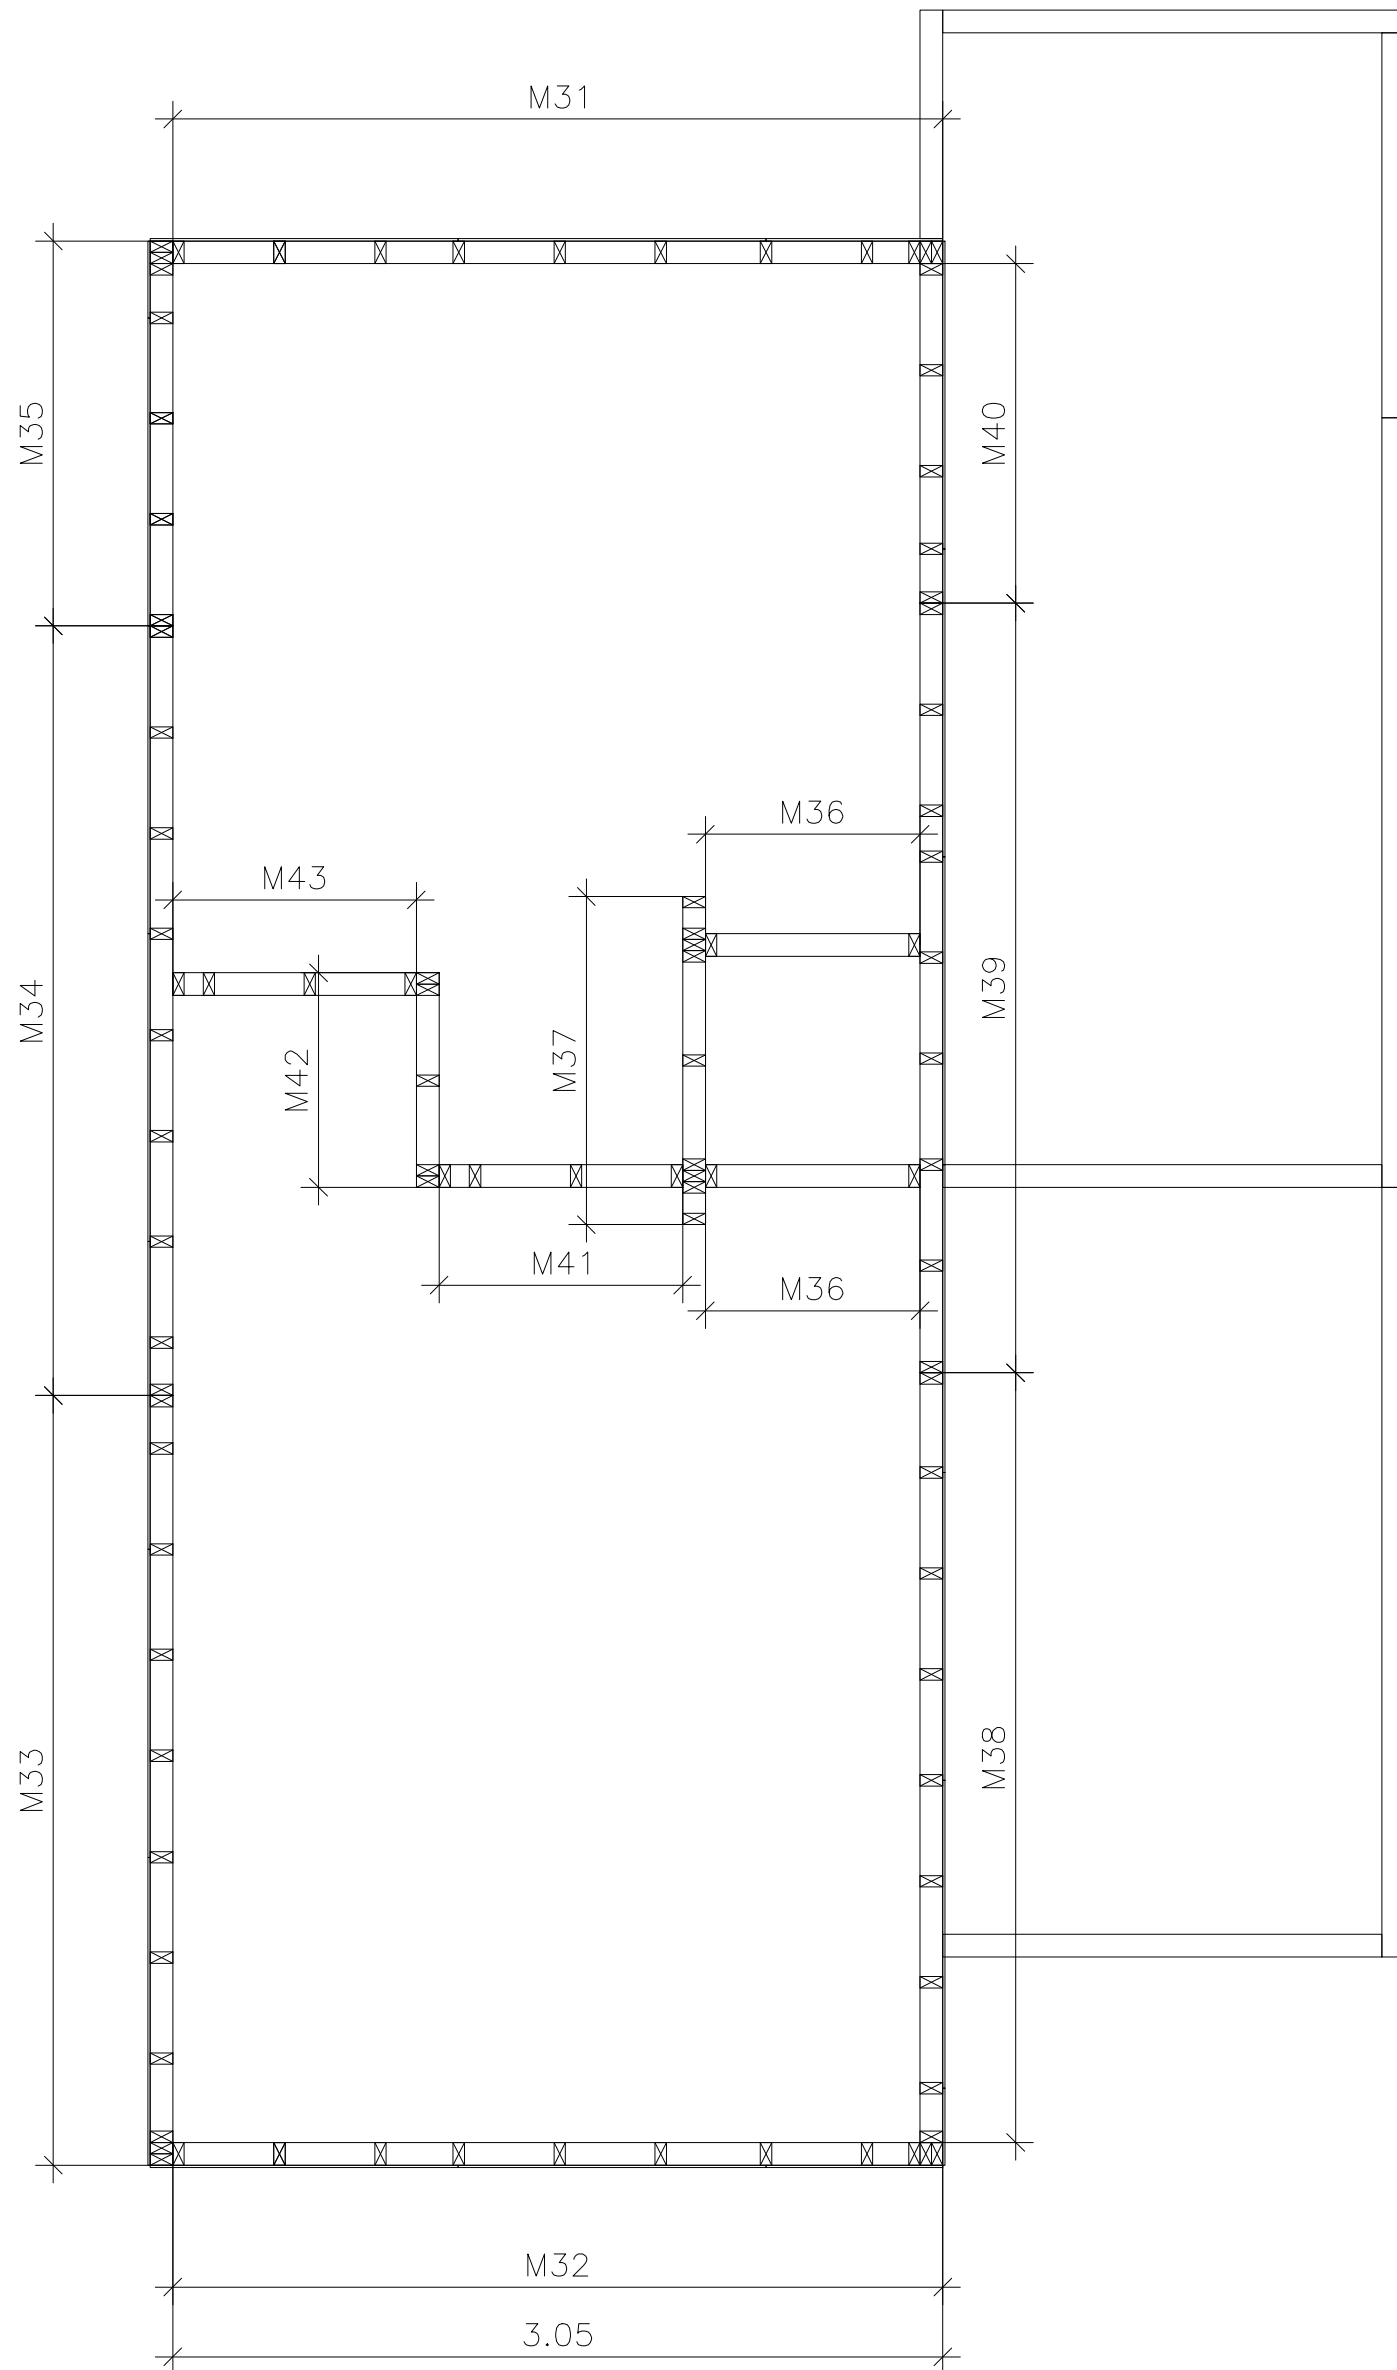


M 32

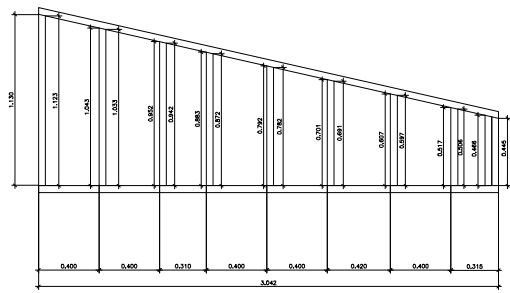


2 unidades


M 33

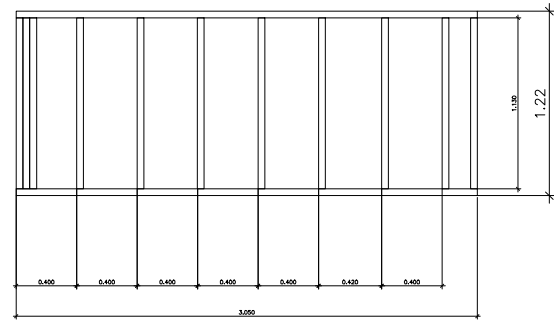


M 34

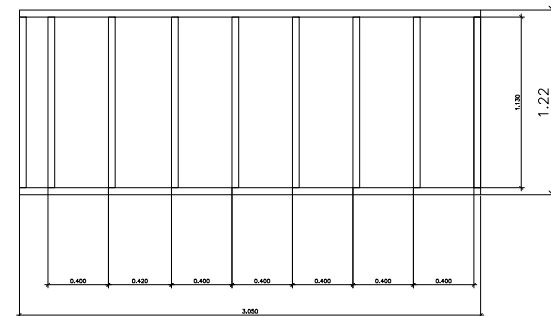

M 35

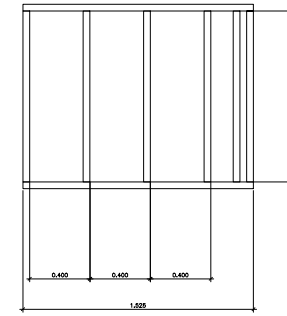


M 36

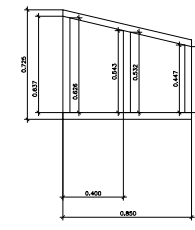


2 unidades


M 37

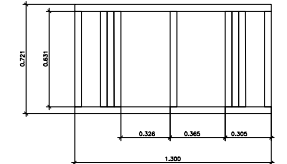


M 38

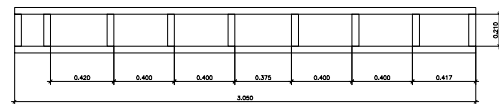


M 39

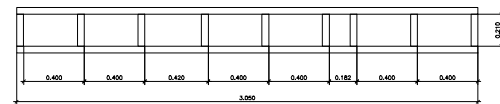


M 40

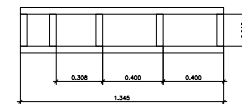


M 41

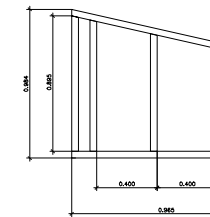


M 42

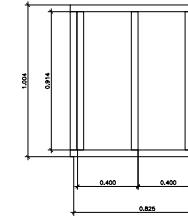


M 43

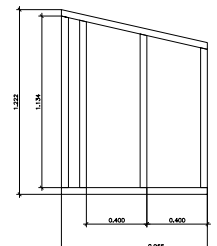


PLANIMETRÍA CASA 64m2		VERSION: 01
Lamina: Planta Alta 1		FECHA: Mayo 2021
		ARQUITECTO: -
		LAMINA: 10 ESCALA: 1/50

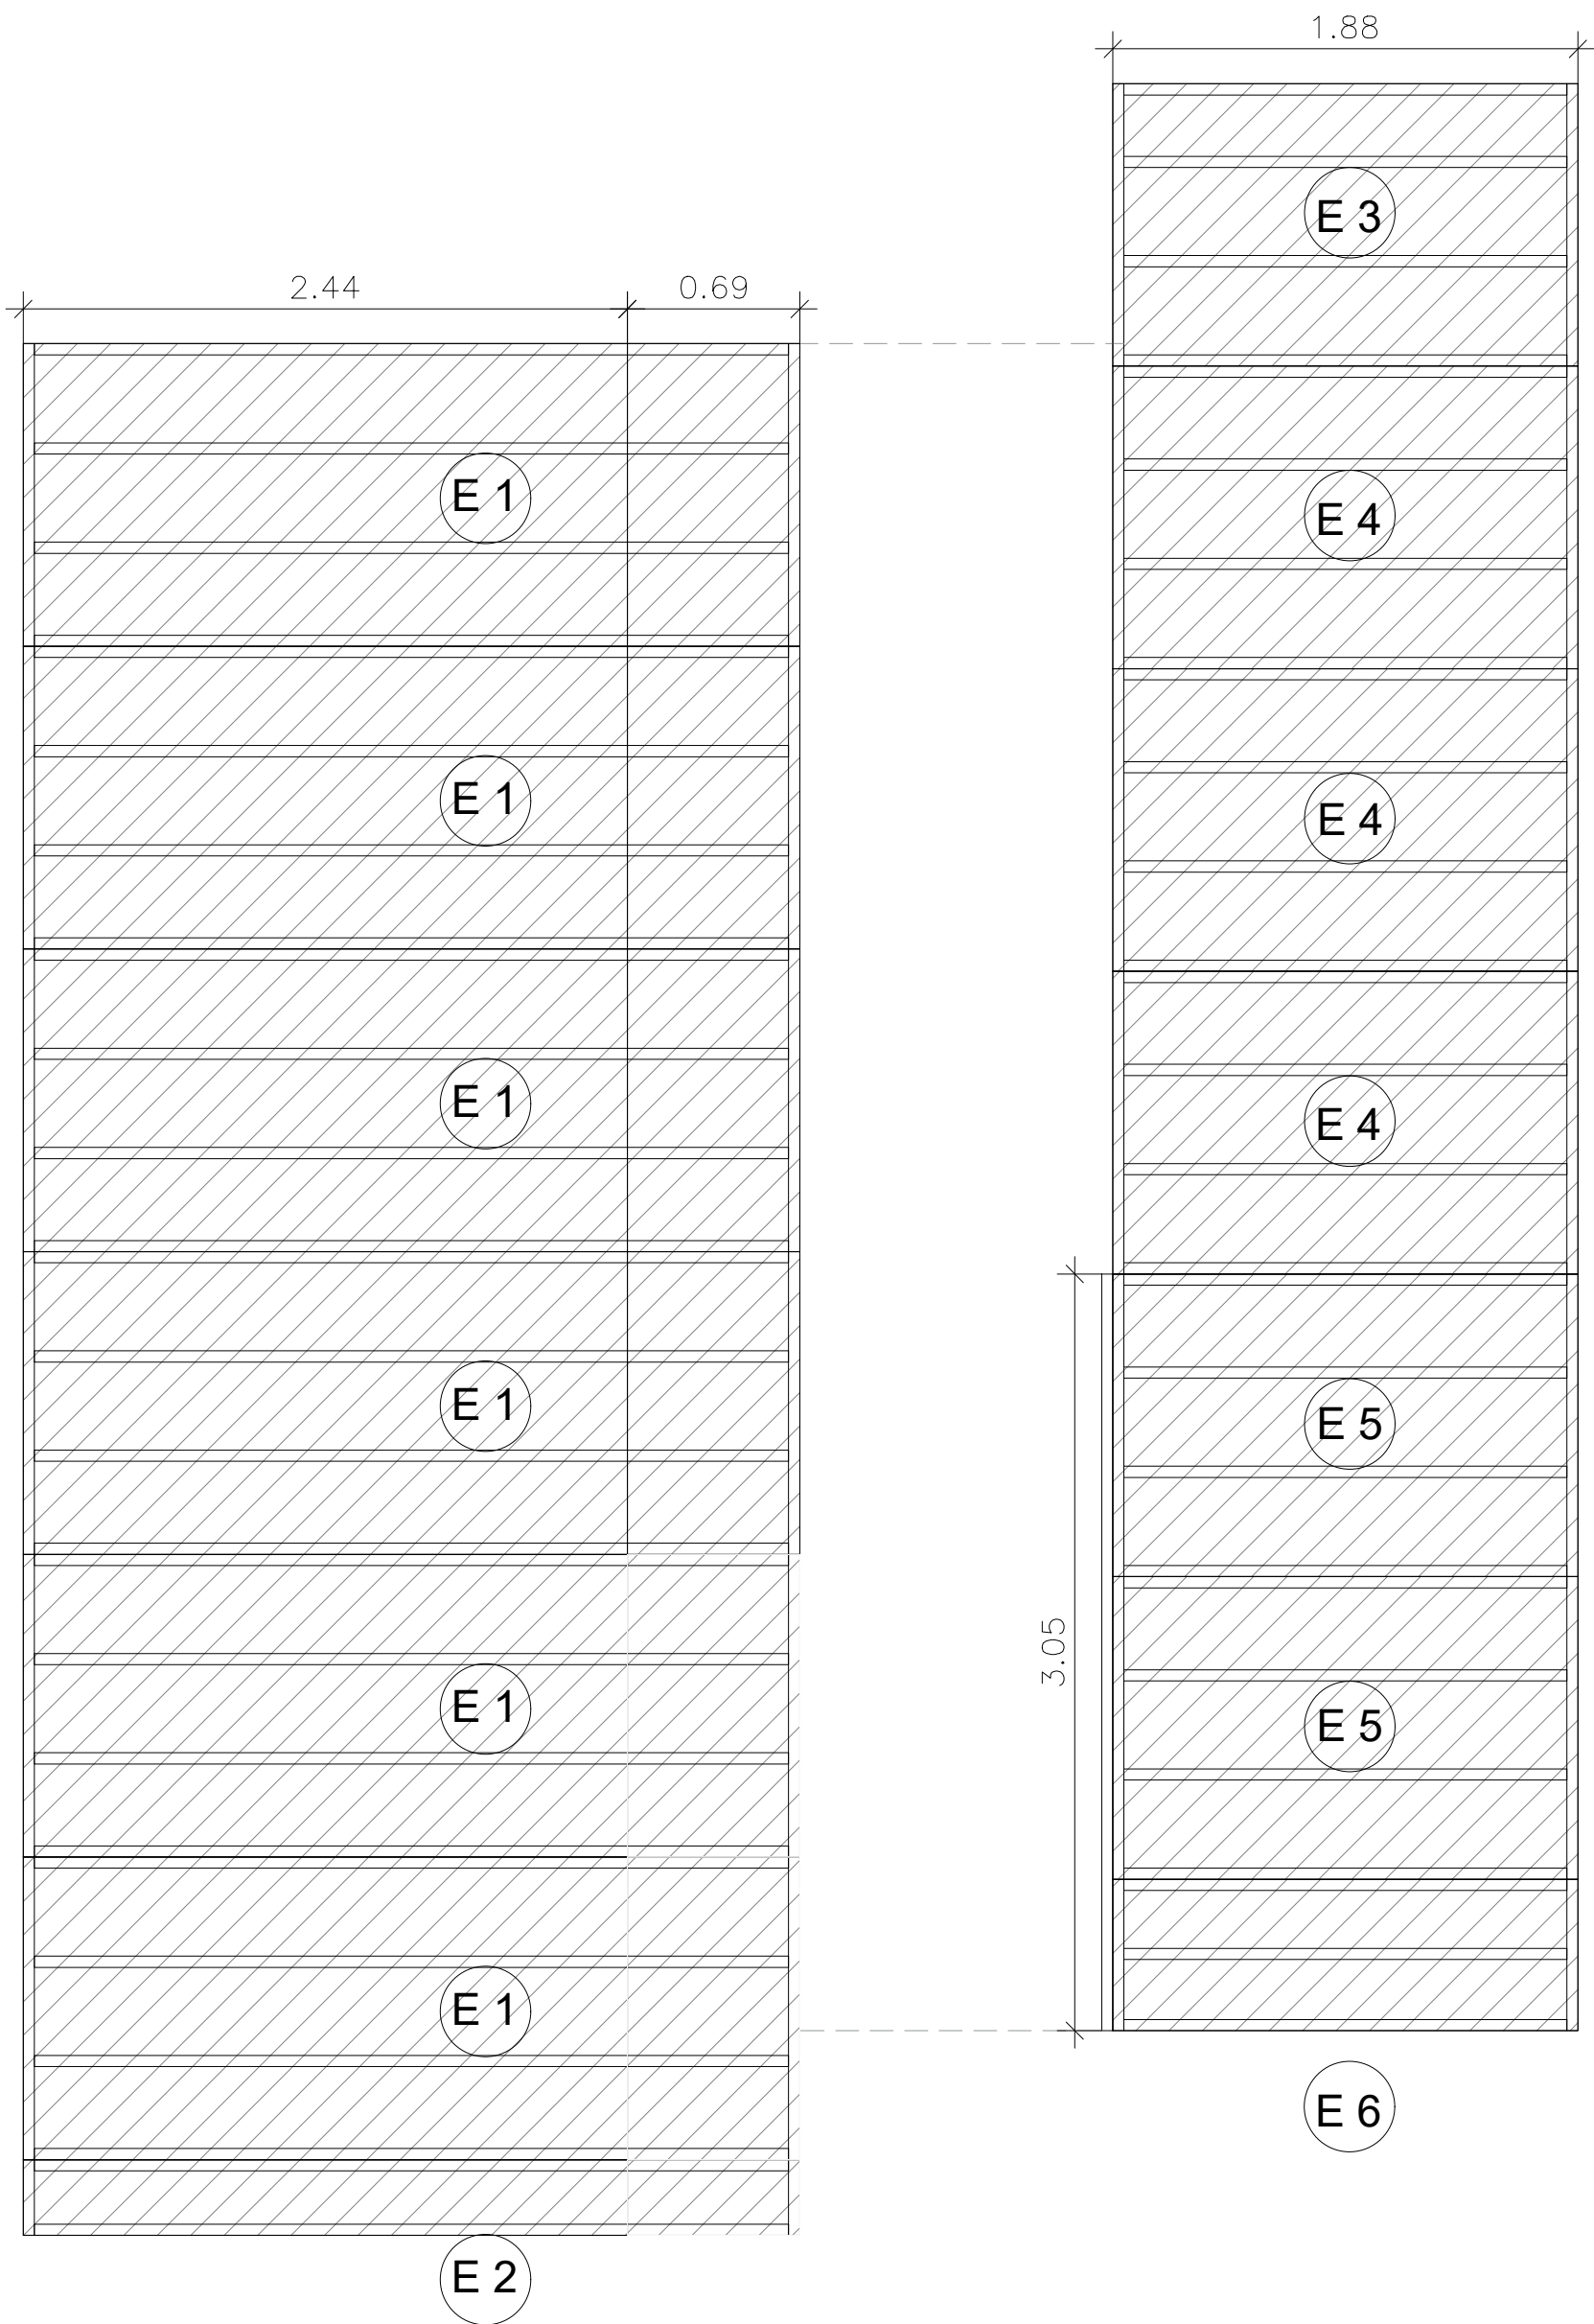

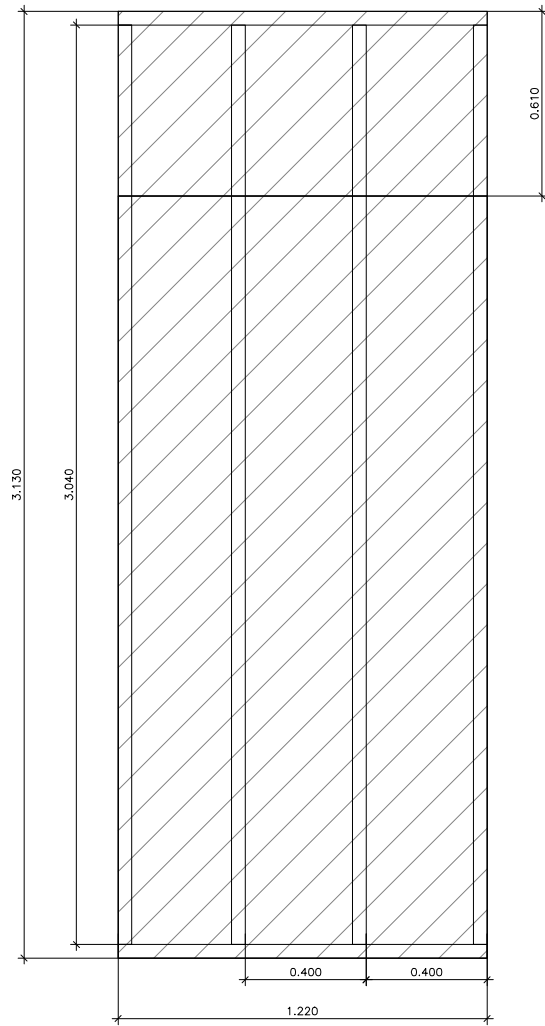


E 1

6 unidades

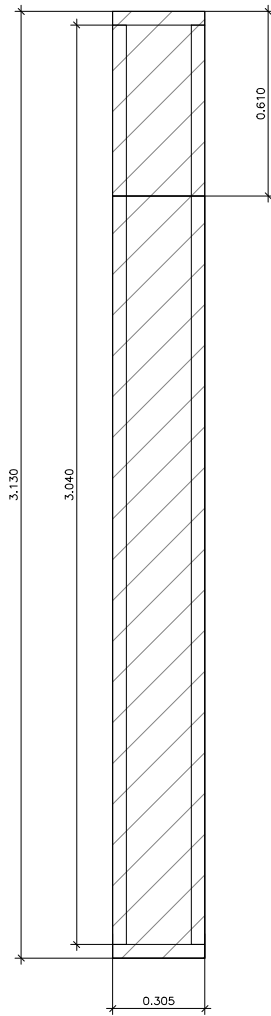


E 2

1 unidad

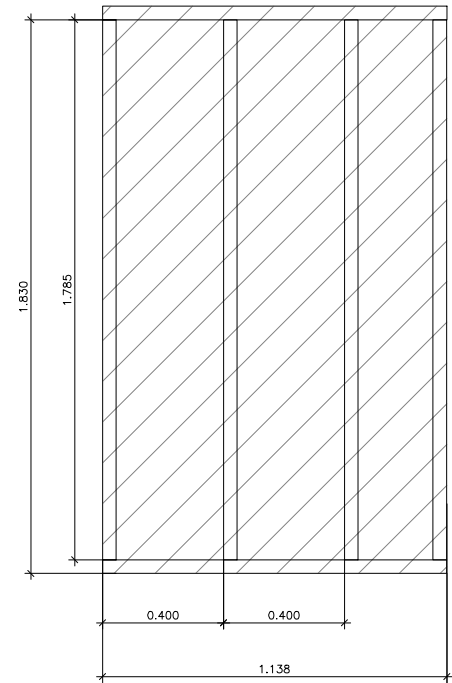


E 3

1 unidad

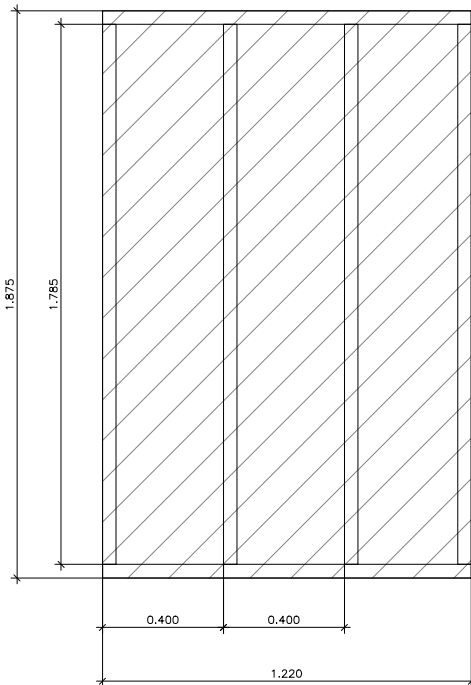


E 4

3 unidades

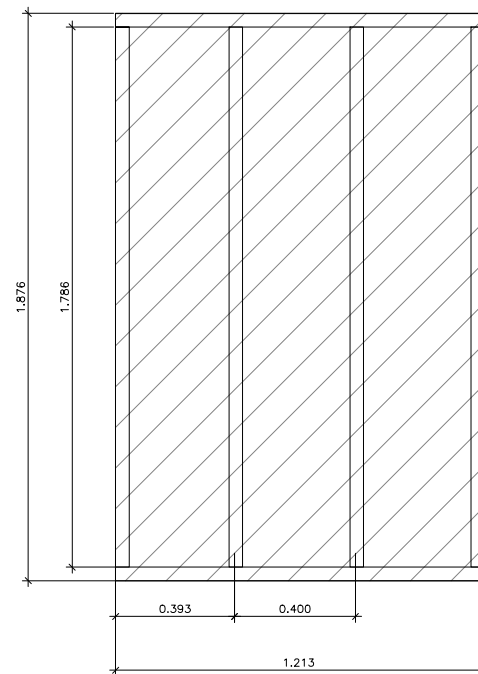


E 5

2 unidades

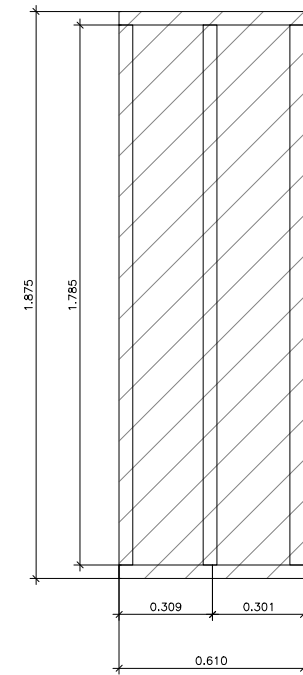


E 6

1 unidad

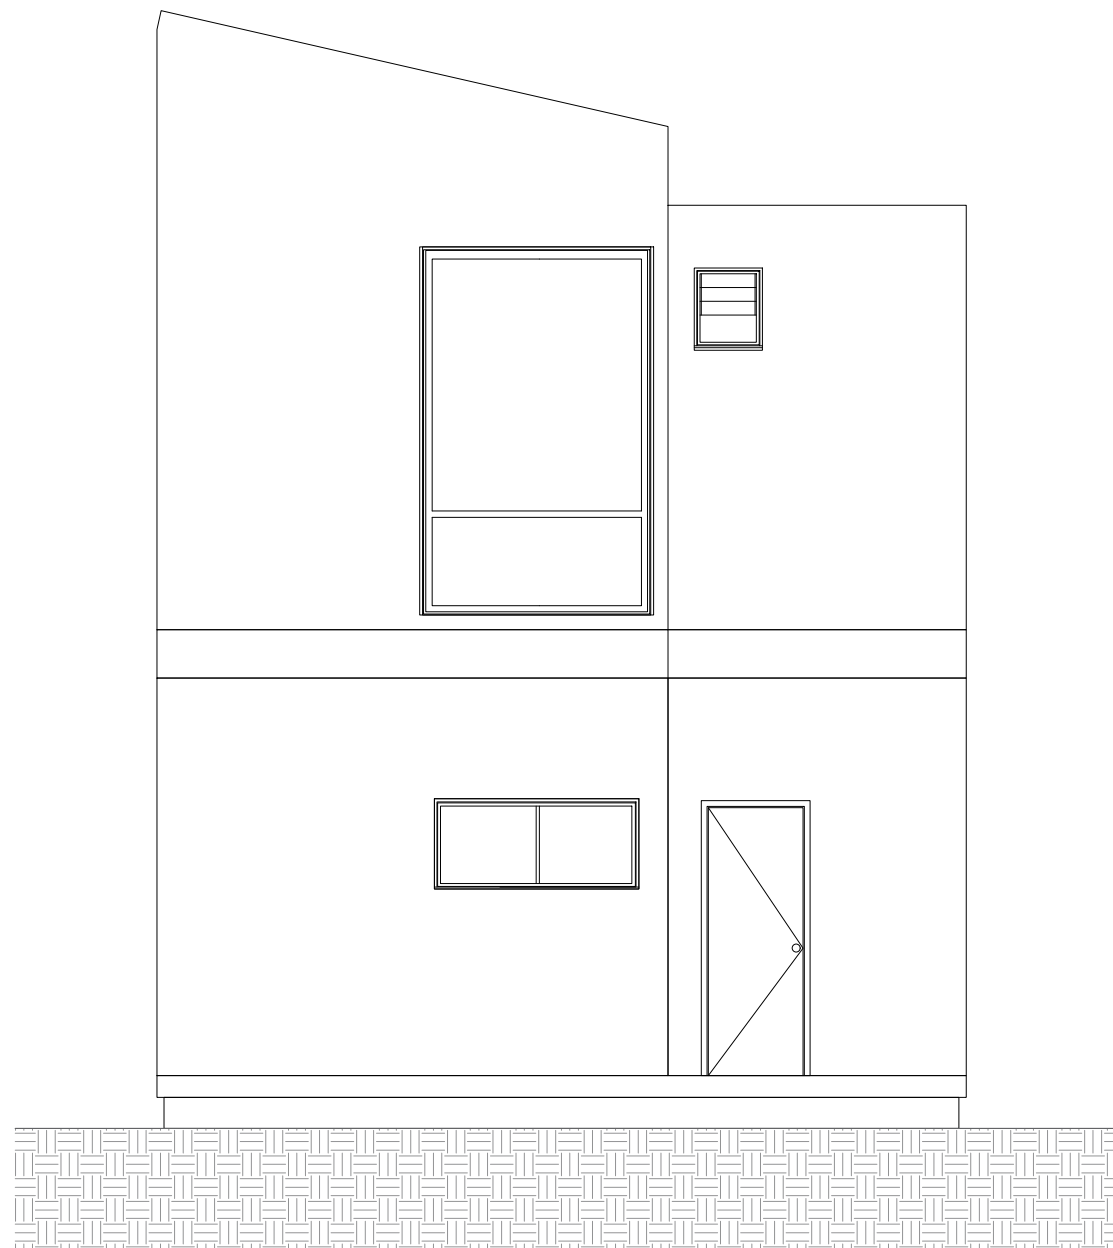


VISTA FRONTAL
ESC: 1/50

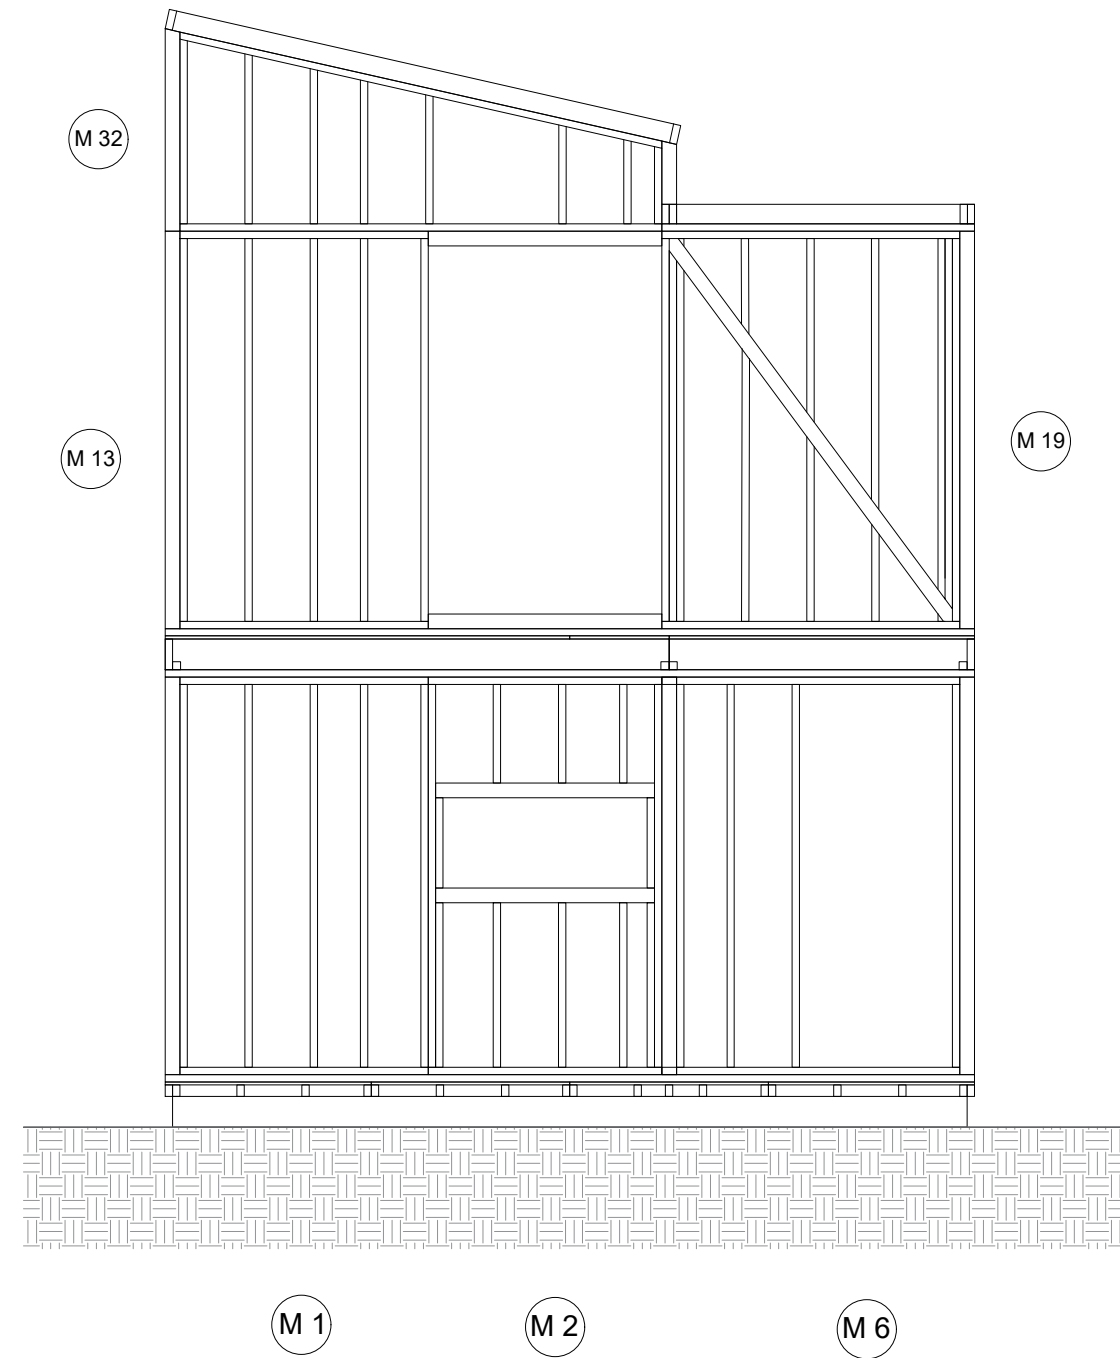

PLANIMETRÍA CASA 64m2		VERSION: 01
Lamina: Vistas		FECHA: Mayo 2021
		ARQUITECTO: -
Lamina: 13	ESCALA: 1/50	




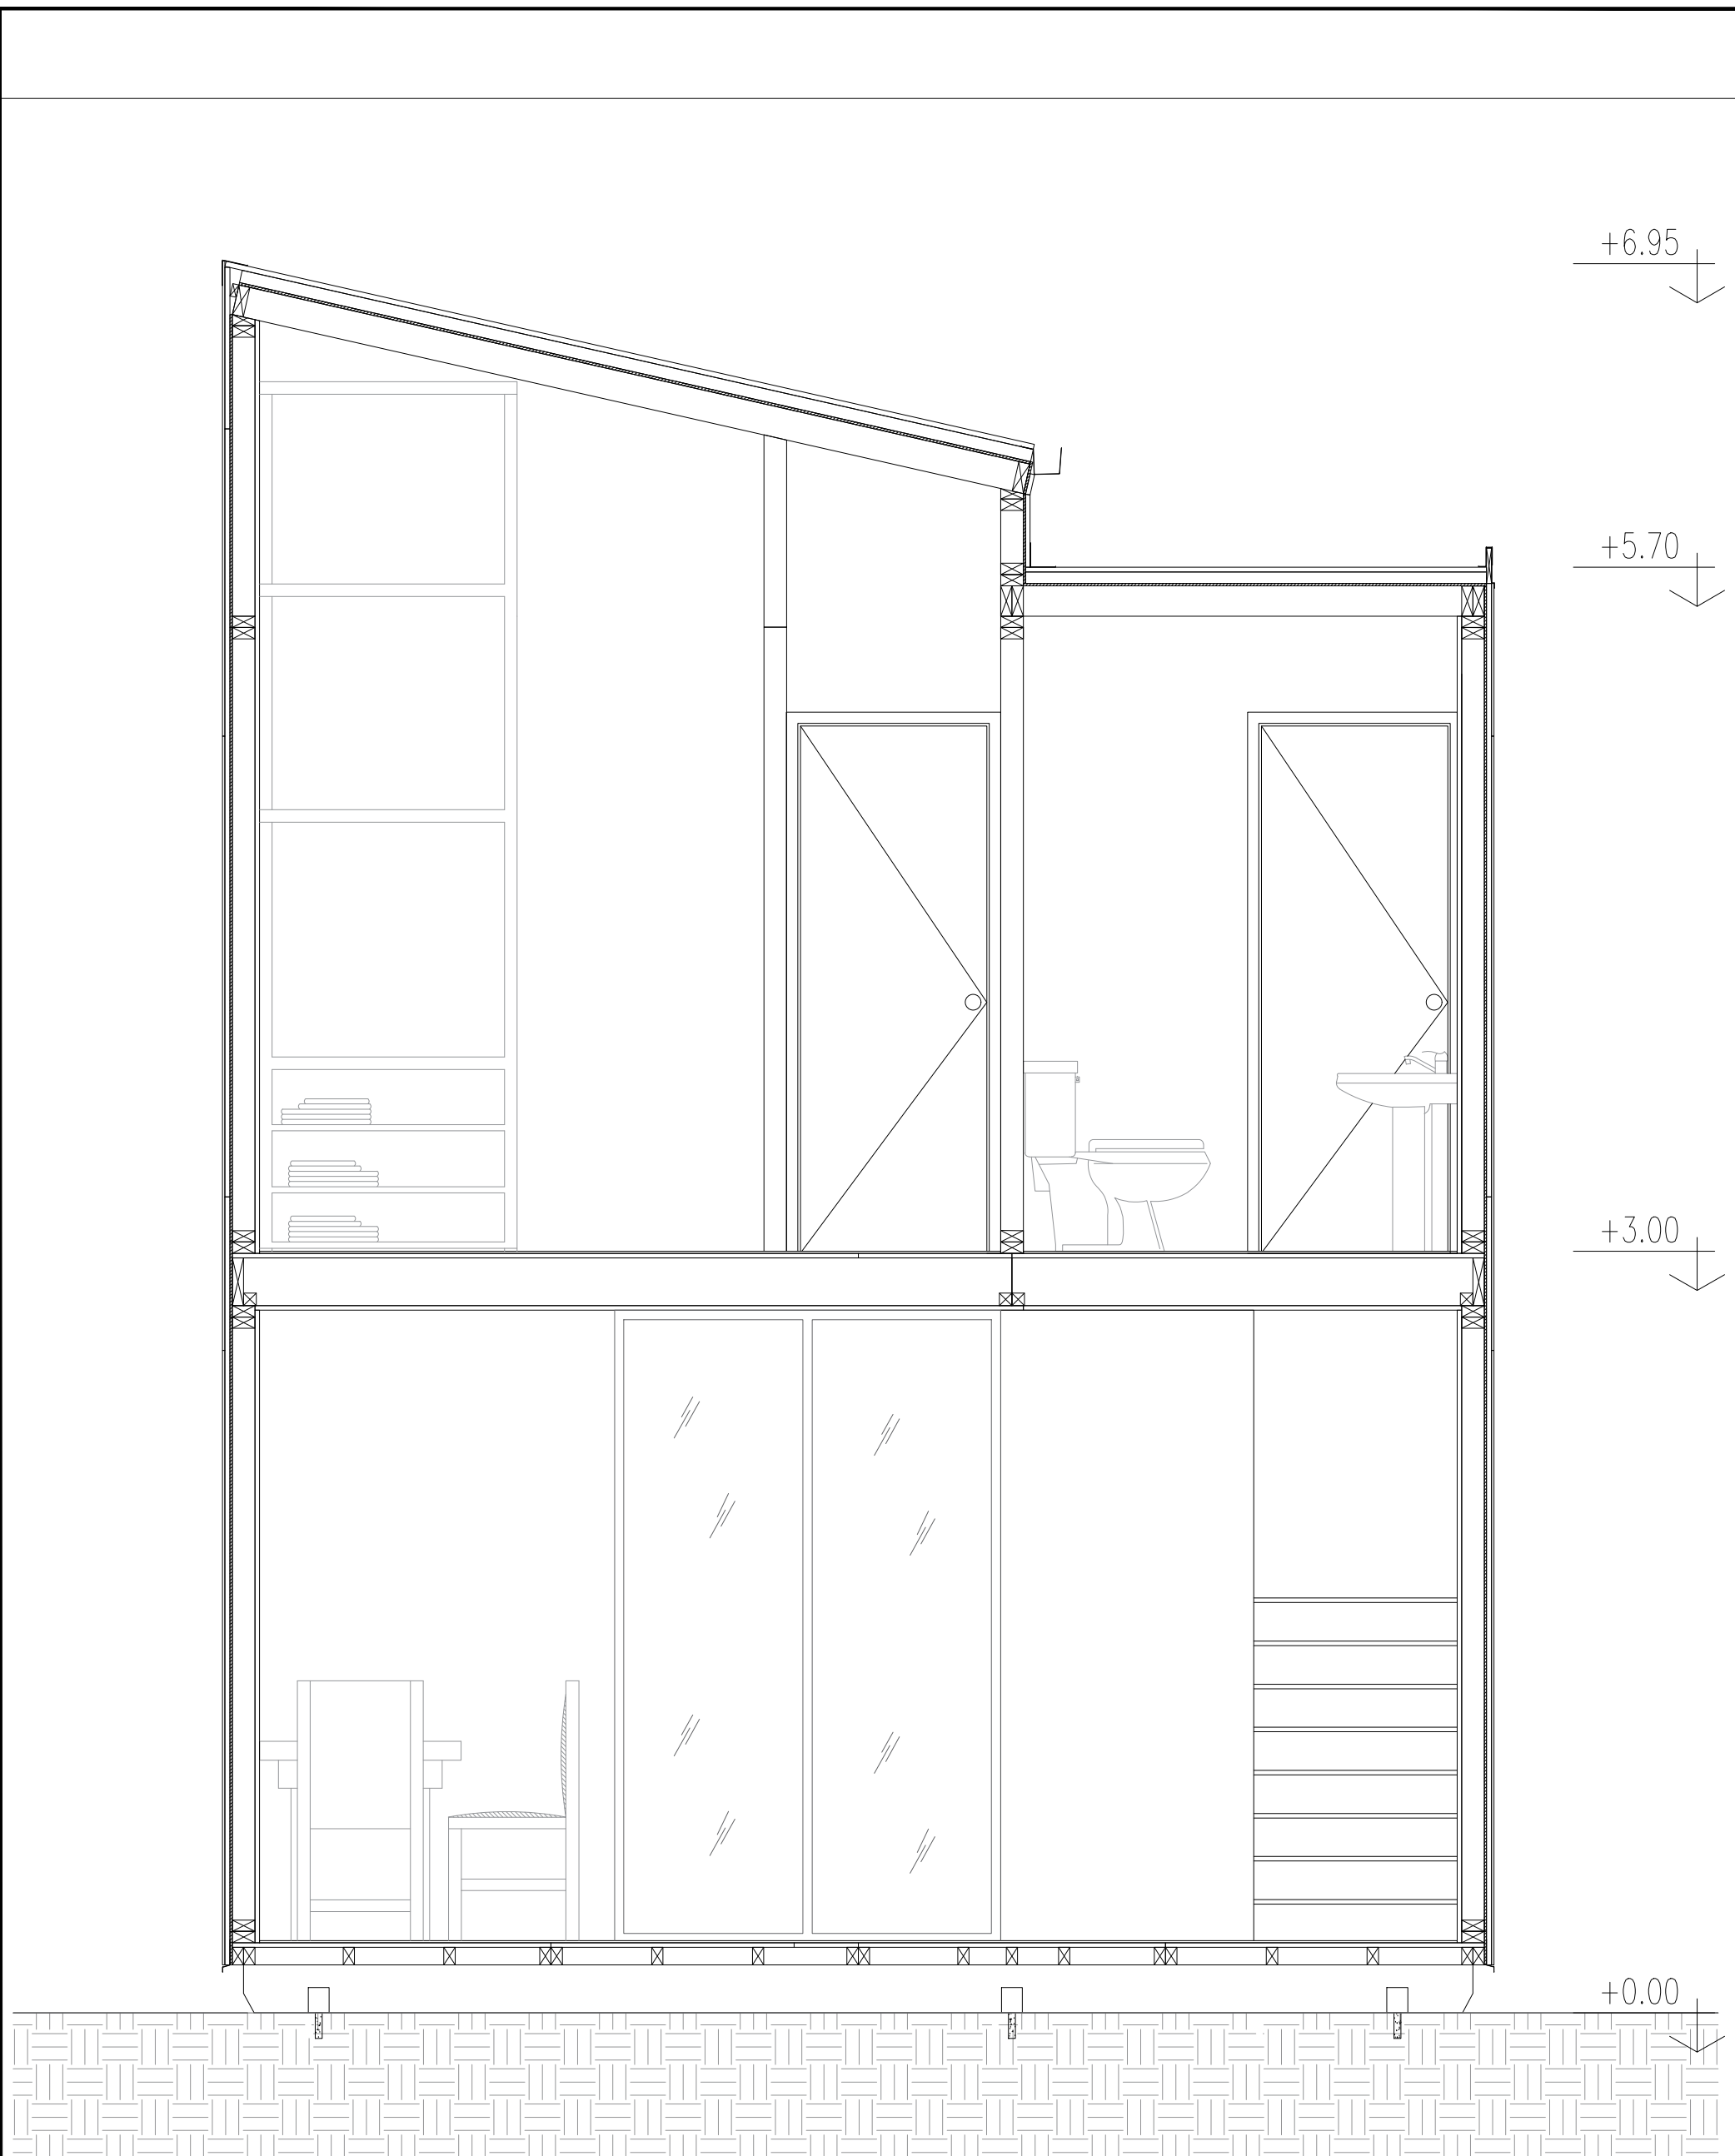

CORTE
ESC: 1/25


PLANIMETRÍA CASA 64m²		VERSION: 01
Lámina:		FECHA: Mayo 2021
Corte		ARQUITECTO:
		LÁMINA: 14 ESCALA: 1/25



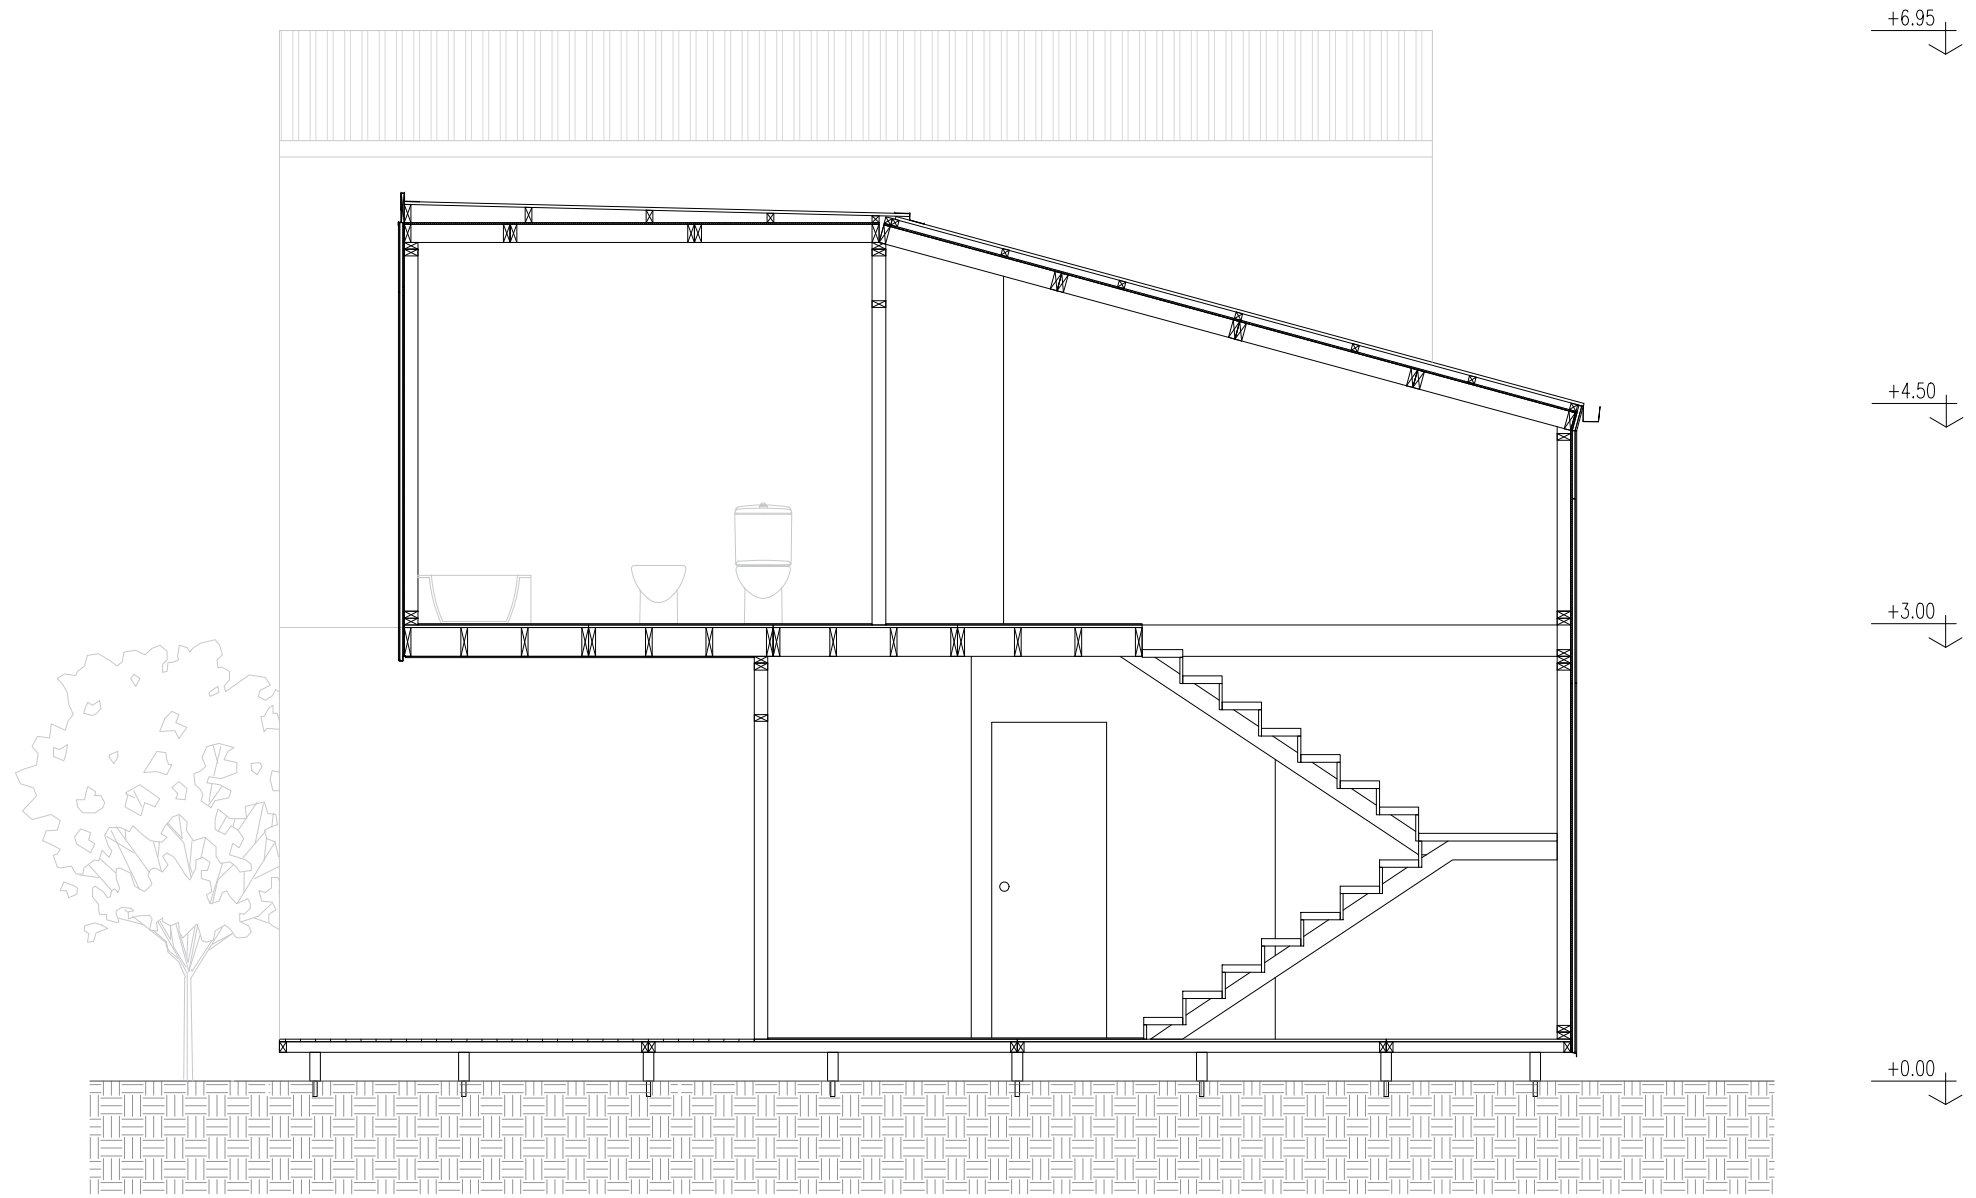


PLANIMETRÍA CASA 64m²	VERSION:	01	
	FECHA:	Mayo 2021	
	ARQUITECTO:	-	
	LÁMINA:	15	
Corte		ESCALA:	1/50



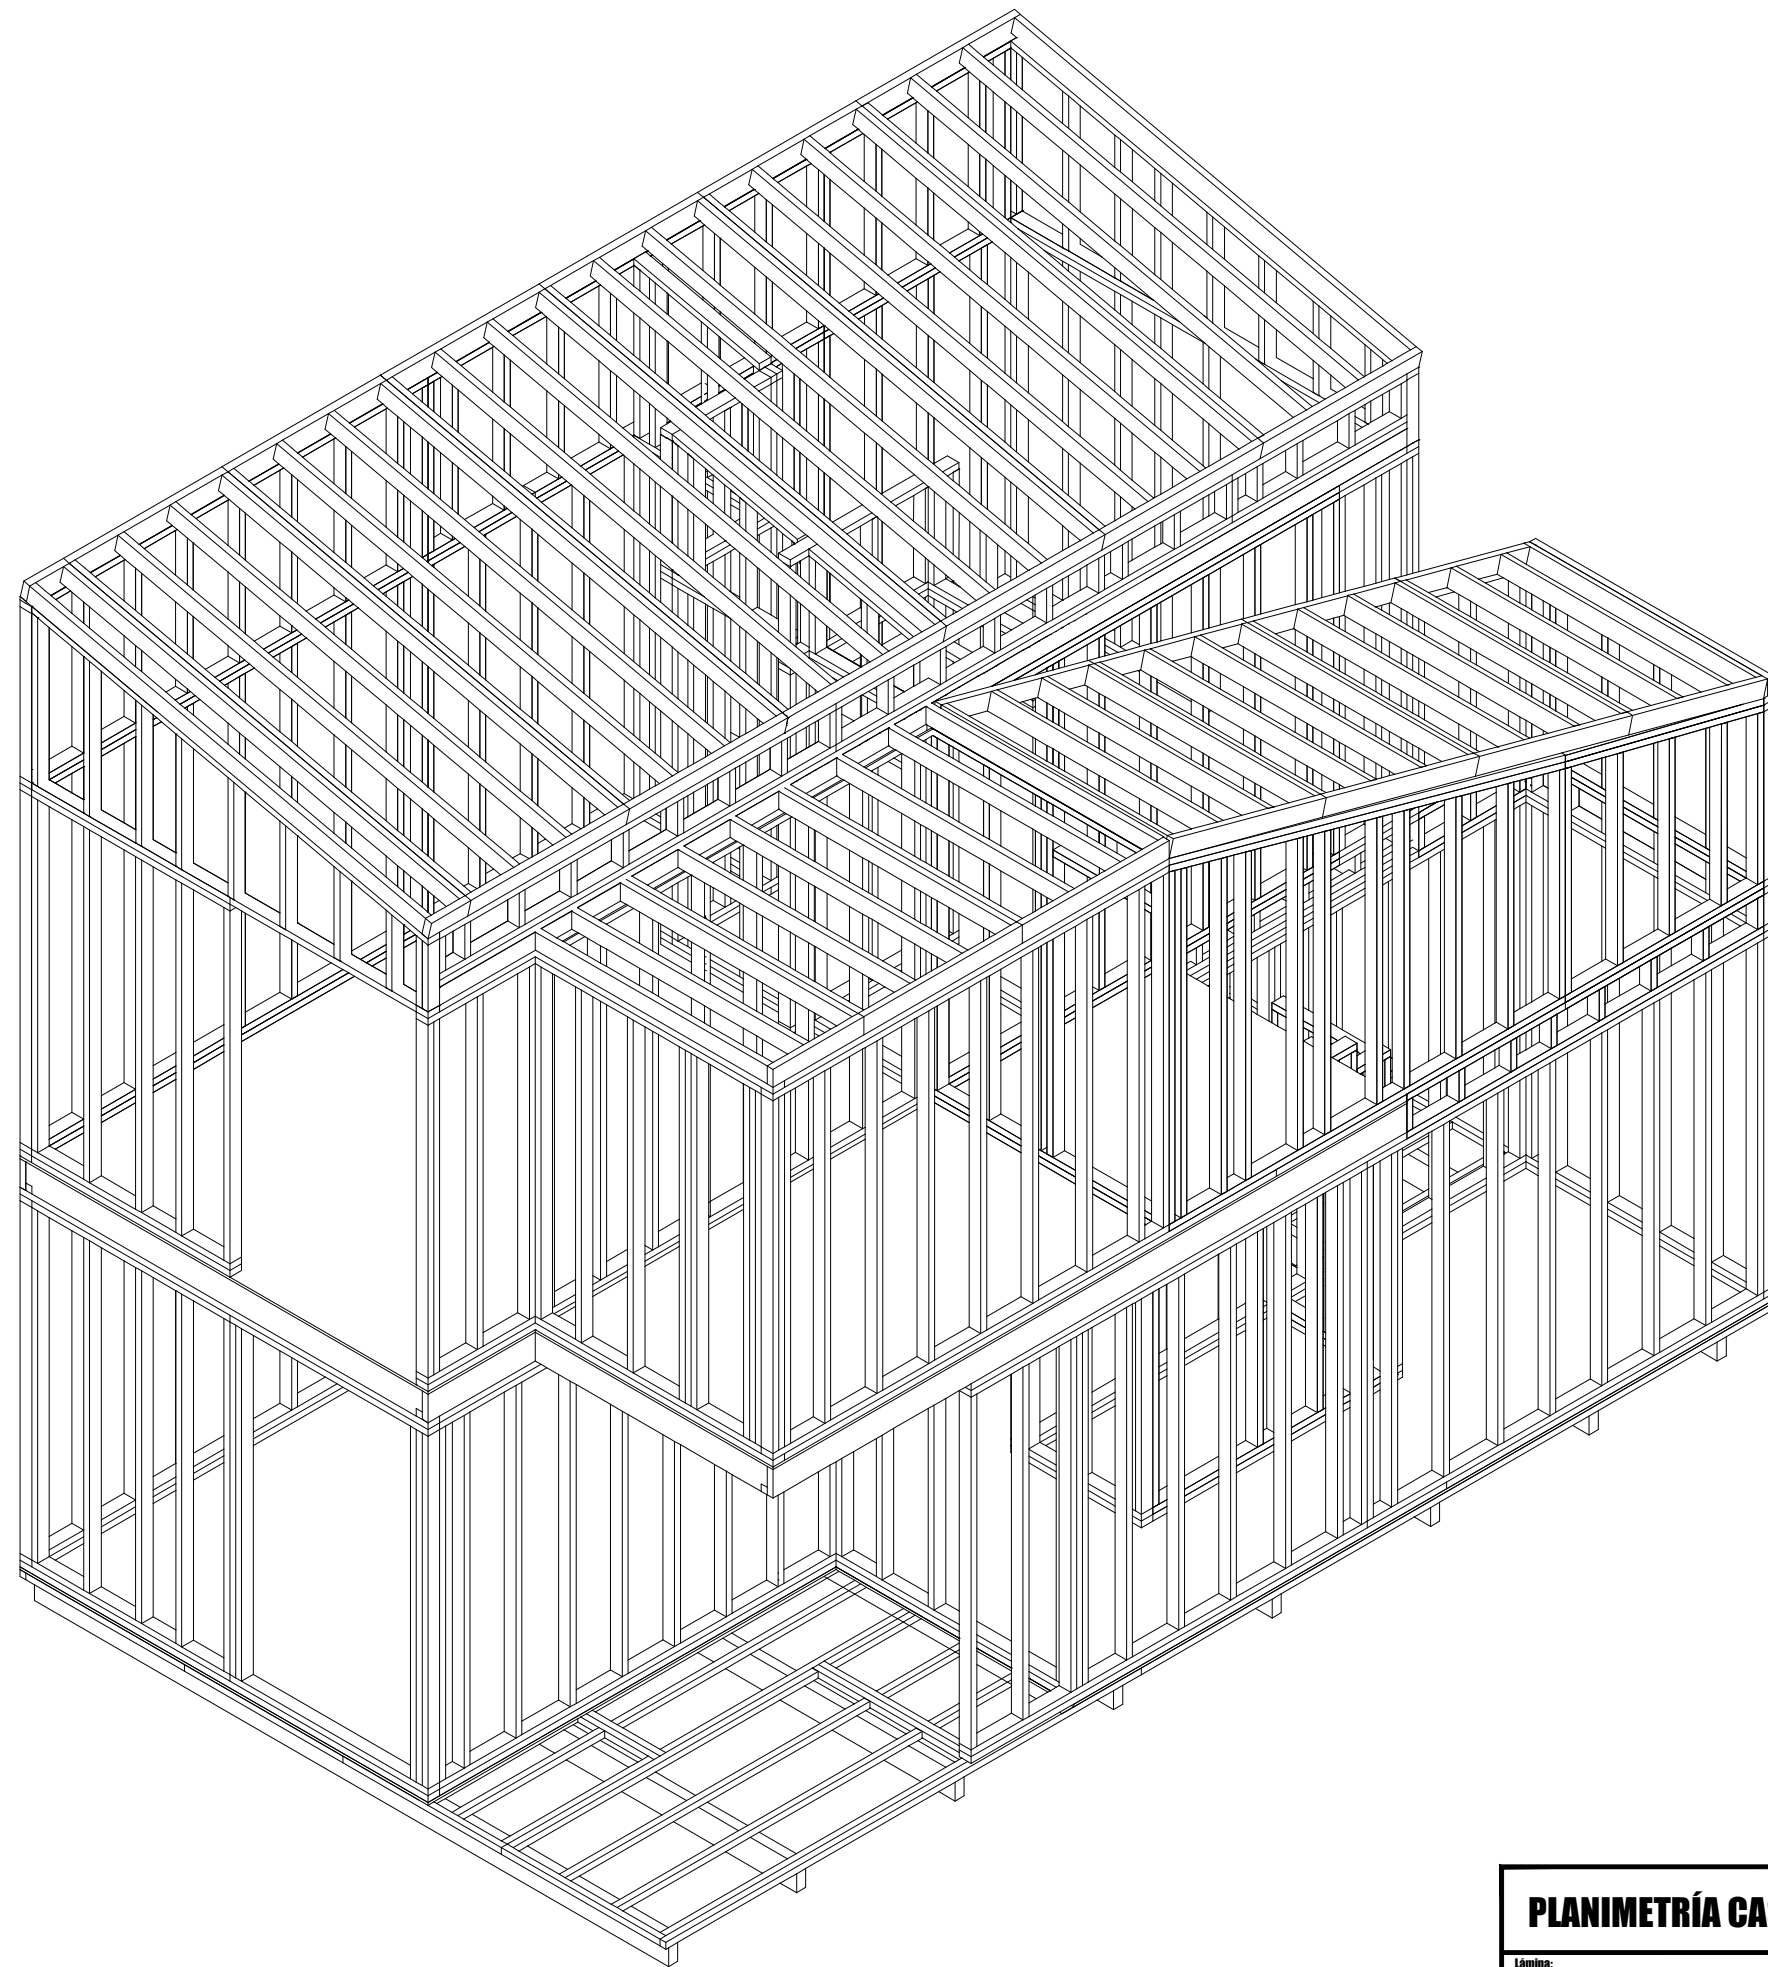

PLANIMETRÍA CASA 64m²	VERSION:	01	
	FECHA:	Mayo 2021	
	ARQUITECTO:	-	
	LAMINA:	16	
Lamina:	Axonométrica	ESCALA:	-



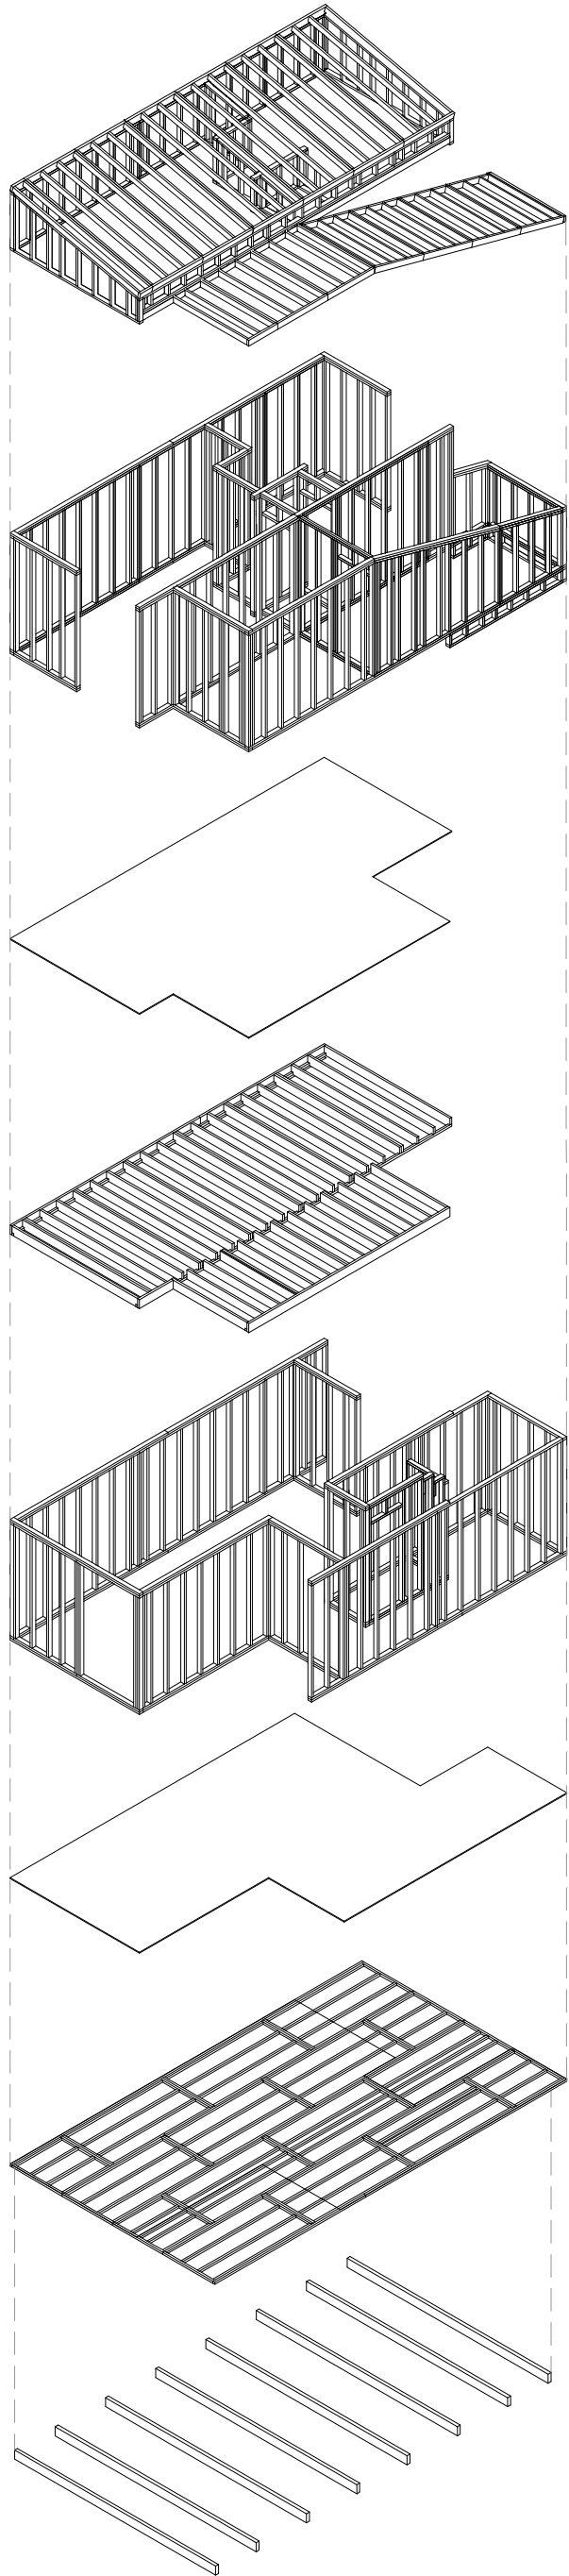

PLANIMETRÍA CASA 64m2

Lámina:

Axonométrica

VERSION: **01**

FECHA: **Mayo 2021**

ARQUITECTO:

LÁMINA: **17** ESCALA:





PLANIMETRÍA CASA 64m²		VERSION:	01
		FECHA:	Mayo 2021
Renderizado		ARQUITECTO:	-
		LÁMINA:	18
		 Ministerio de Agricultura, Ganadería y Pesca Argentina	



PLANIMETRÍA CASA 64m²		VERSION: 01
		FECHA: Mayo 2021
Lámina: Renderizado		ARQUITECTO: -
		LÁMINA: 19 ESCALA: -

