




PLANTA BAJA
31 m²
 ESC: 1/75

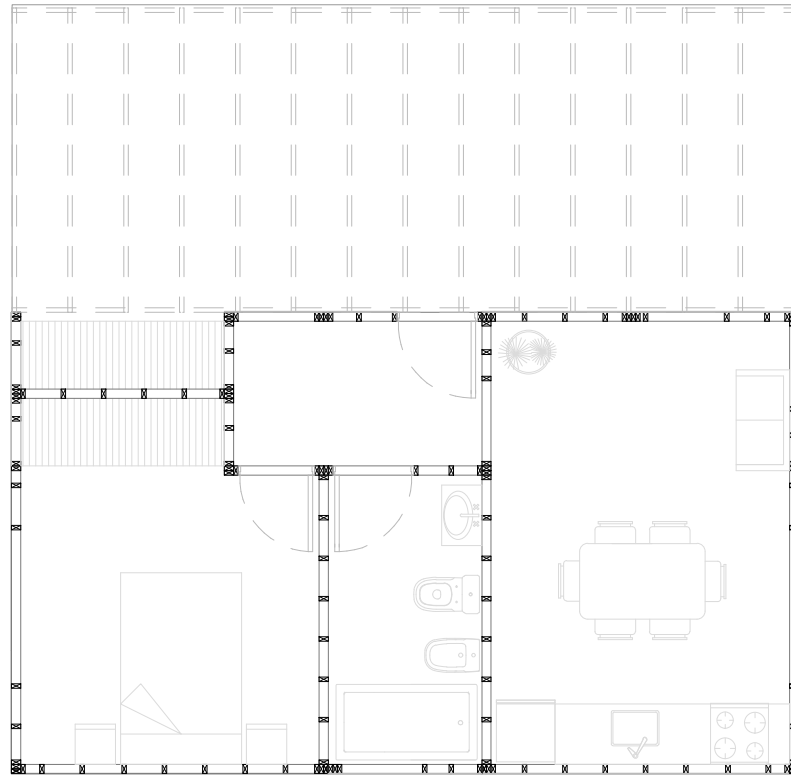

PLANTA BAJA 1° EXPANSIÓN
41 m²
 ESC: 1/75

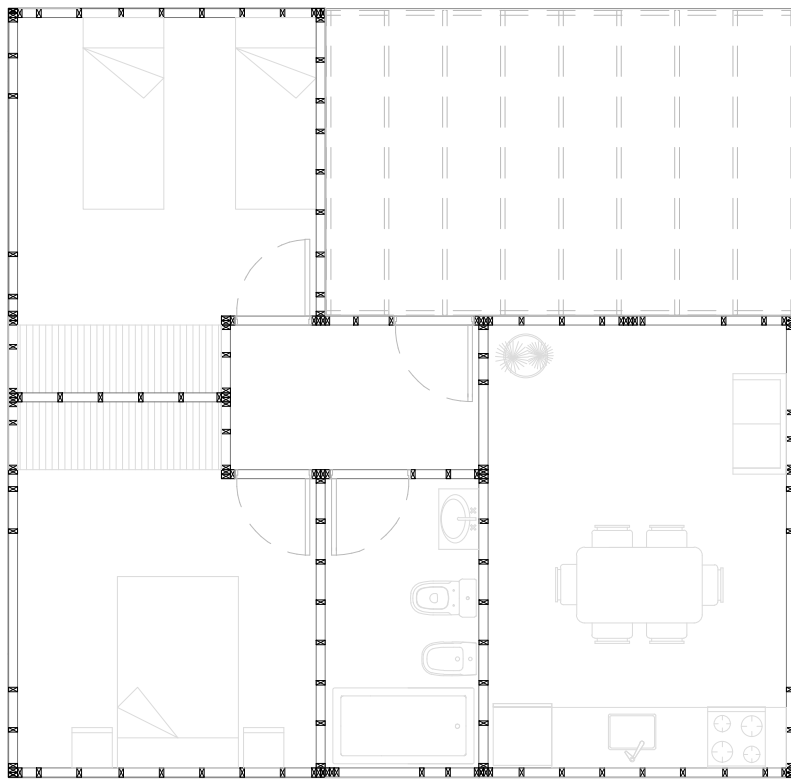

PLANTA BAJA 2° EXPANSIÓN
50 m²
 ESC: 1/75

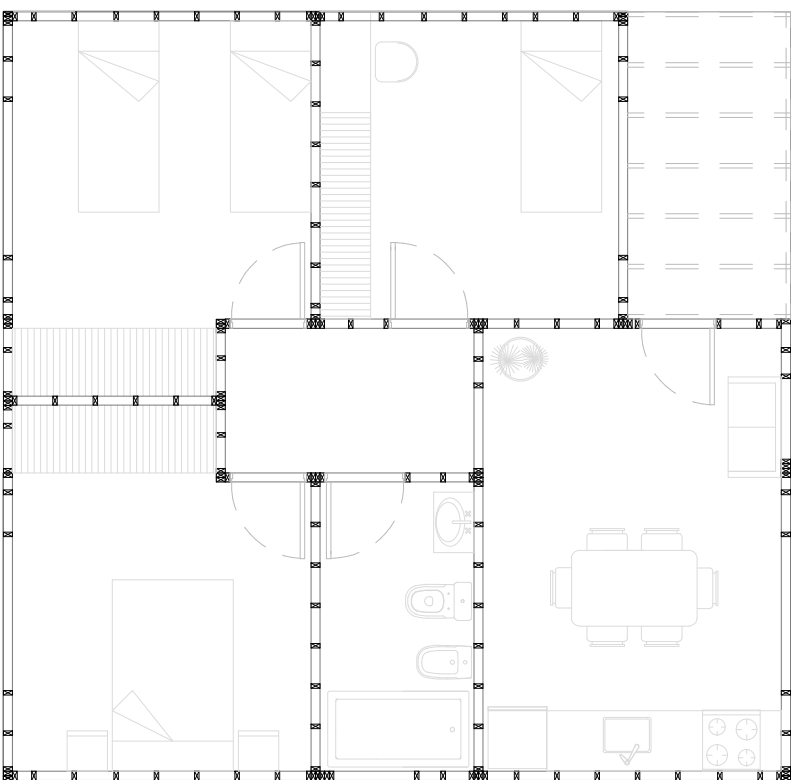



PLANIMETRÍA CASA 50m²

Lámina:
Planta arquitectura



VERSION:	01
FECHA:	Noviembre 2021
ARQUITECTO:	-
LÁMINA:	ESCALA:
00	1/75





PLANTA BAJA
31 m²
 ESC: 1/50

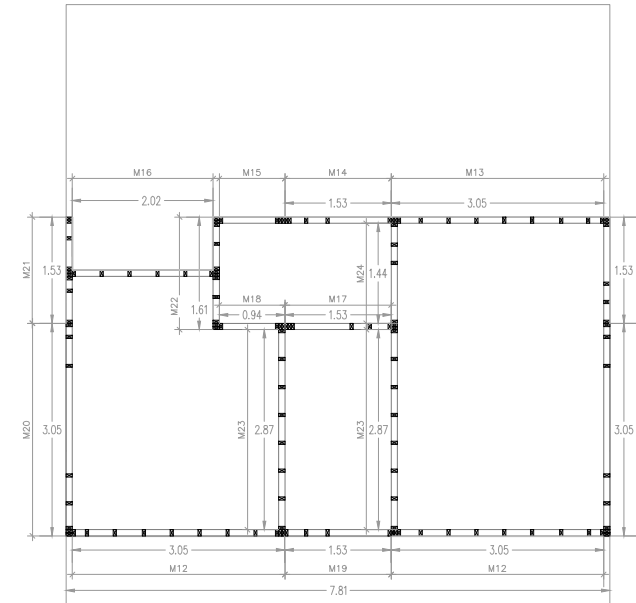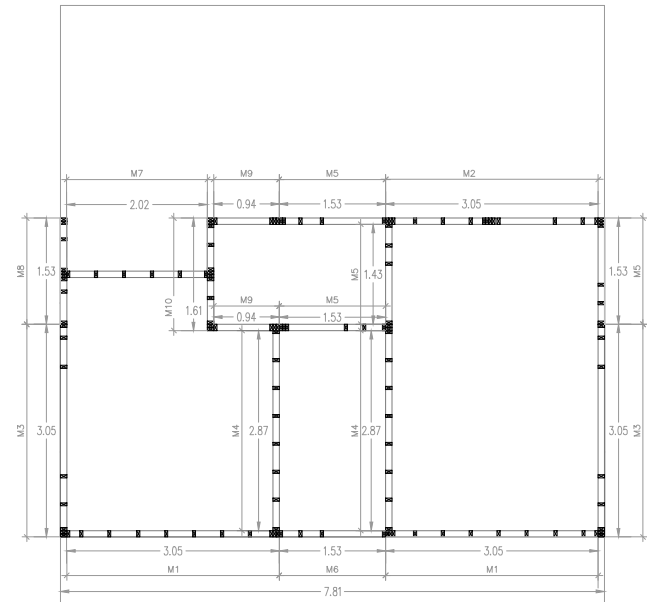



PLANTA BAJA 1° EXPANSIÓN
41 m²
 ESC: 1/50

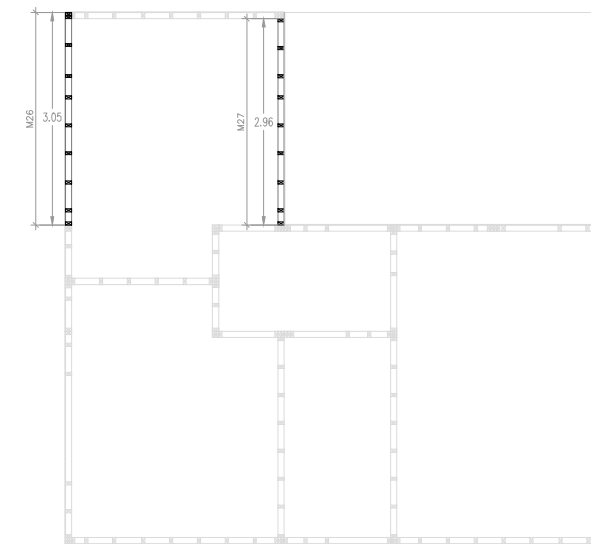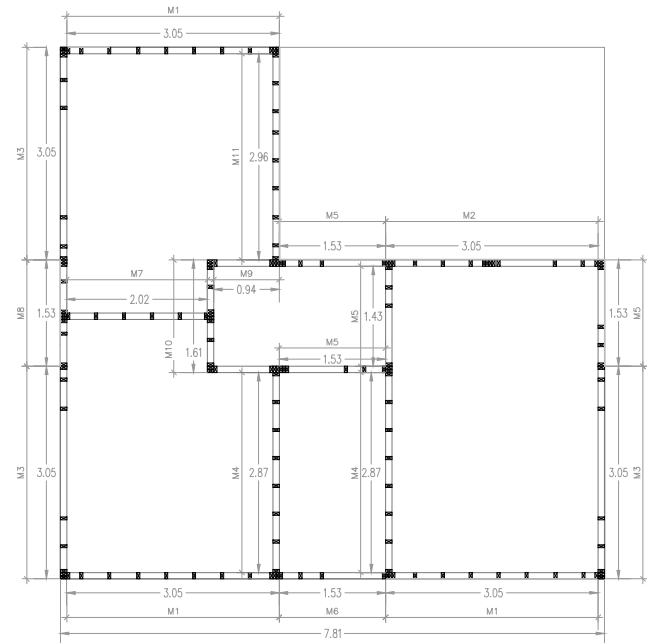

PLANTA BAJA 2° EXPANSIÓN
50 m²
 ESC: 1/50

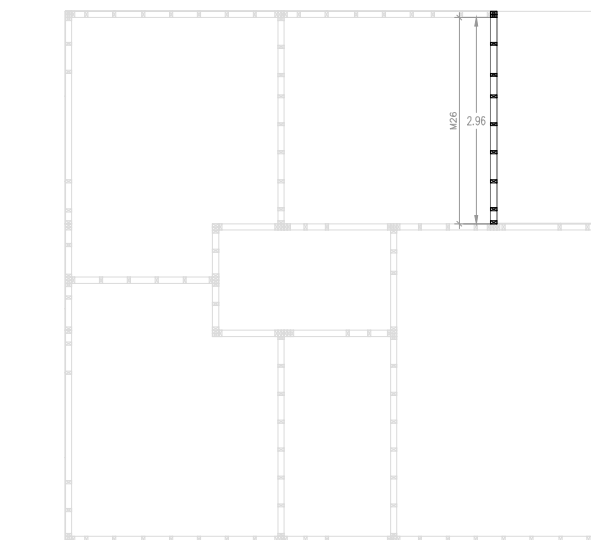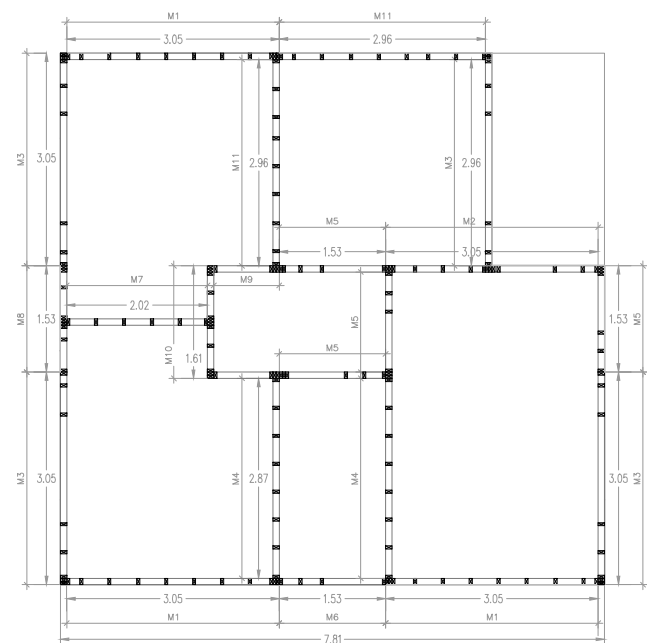


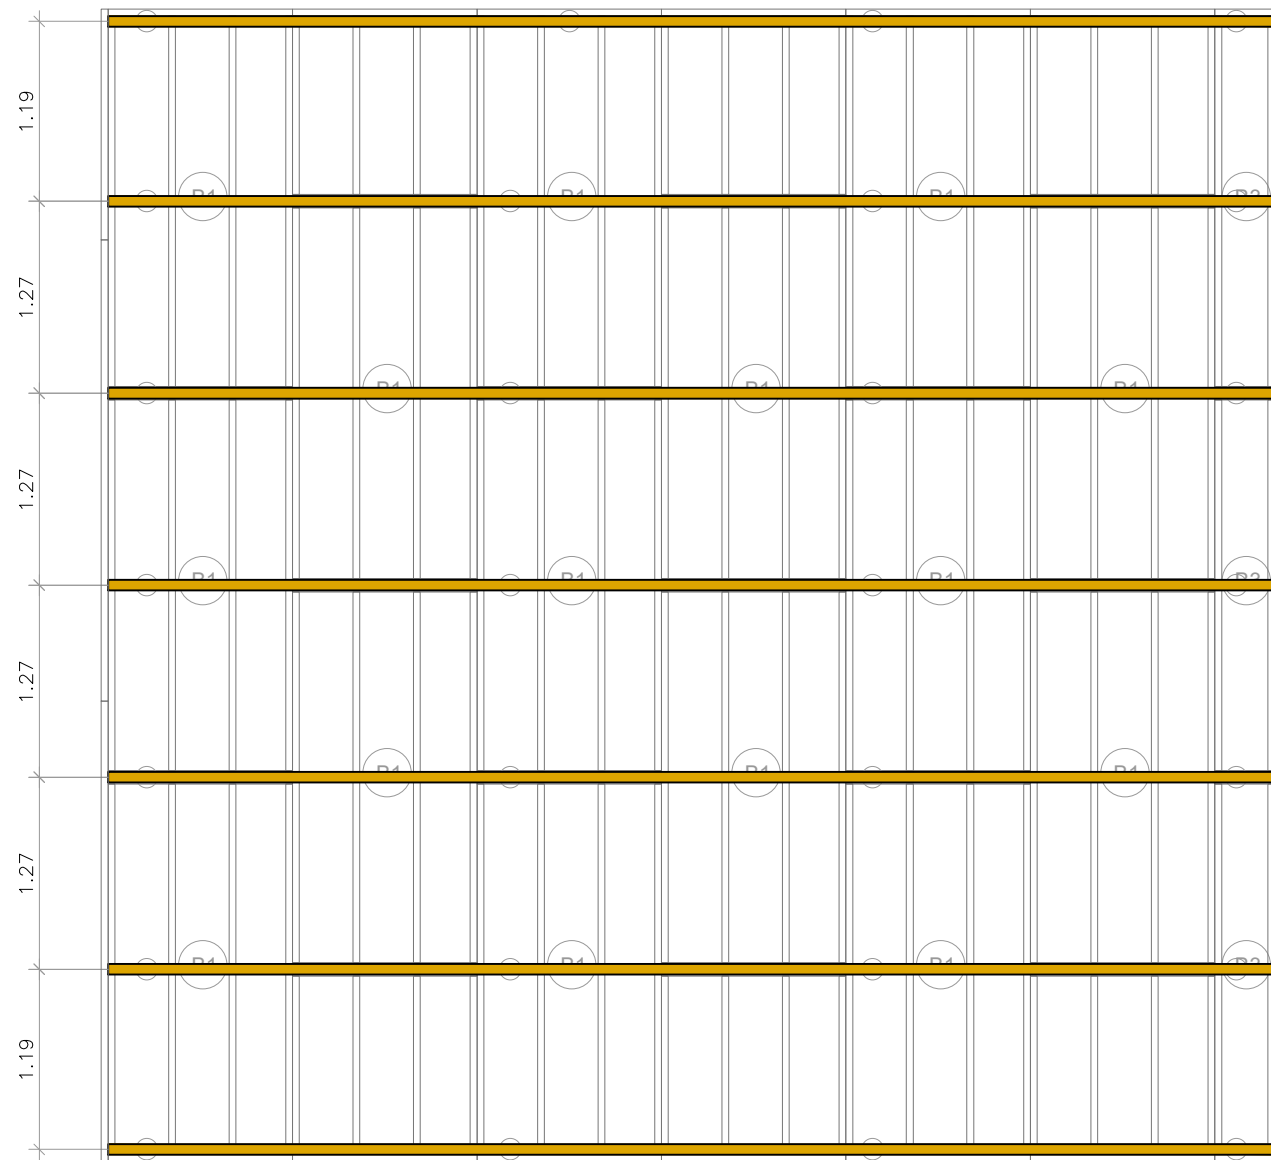
PLANIMETRÍA CASA 50m²		VERSION: 01	 Ministerio de Agricultura, Ganadería y Pesca Argentina
Lámina: Planta estructural		FECHA: Noviembre 2021	
		ARQUITECTO: -	
LÁMINA: 01	ESCALA: 1/50		

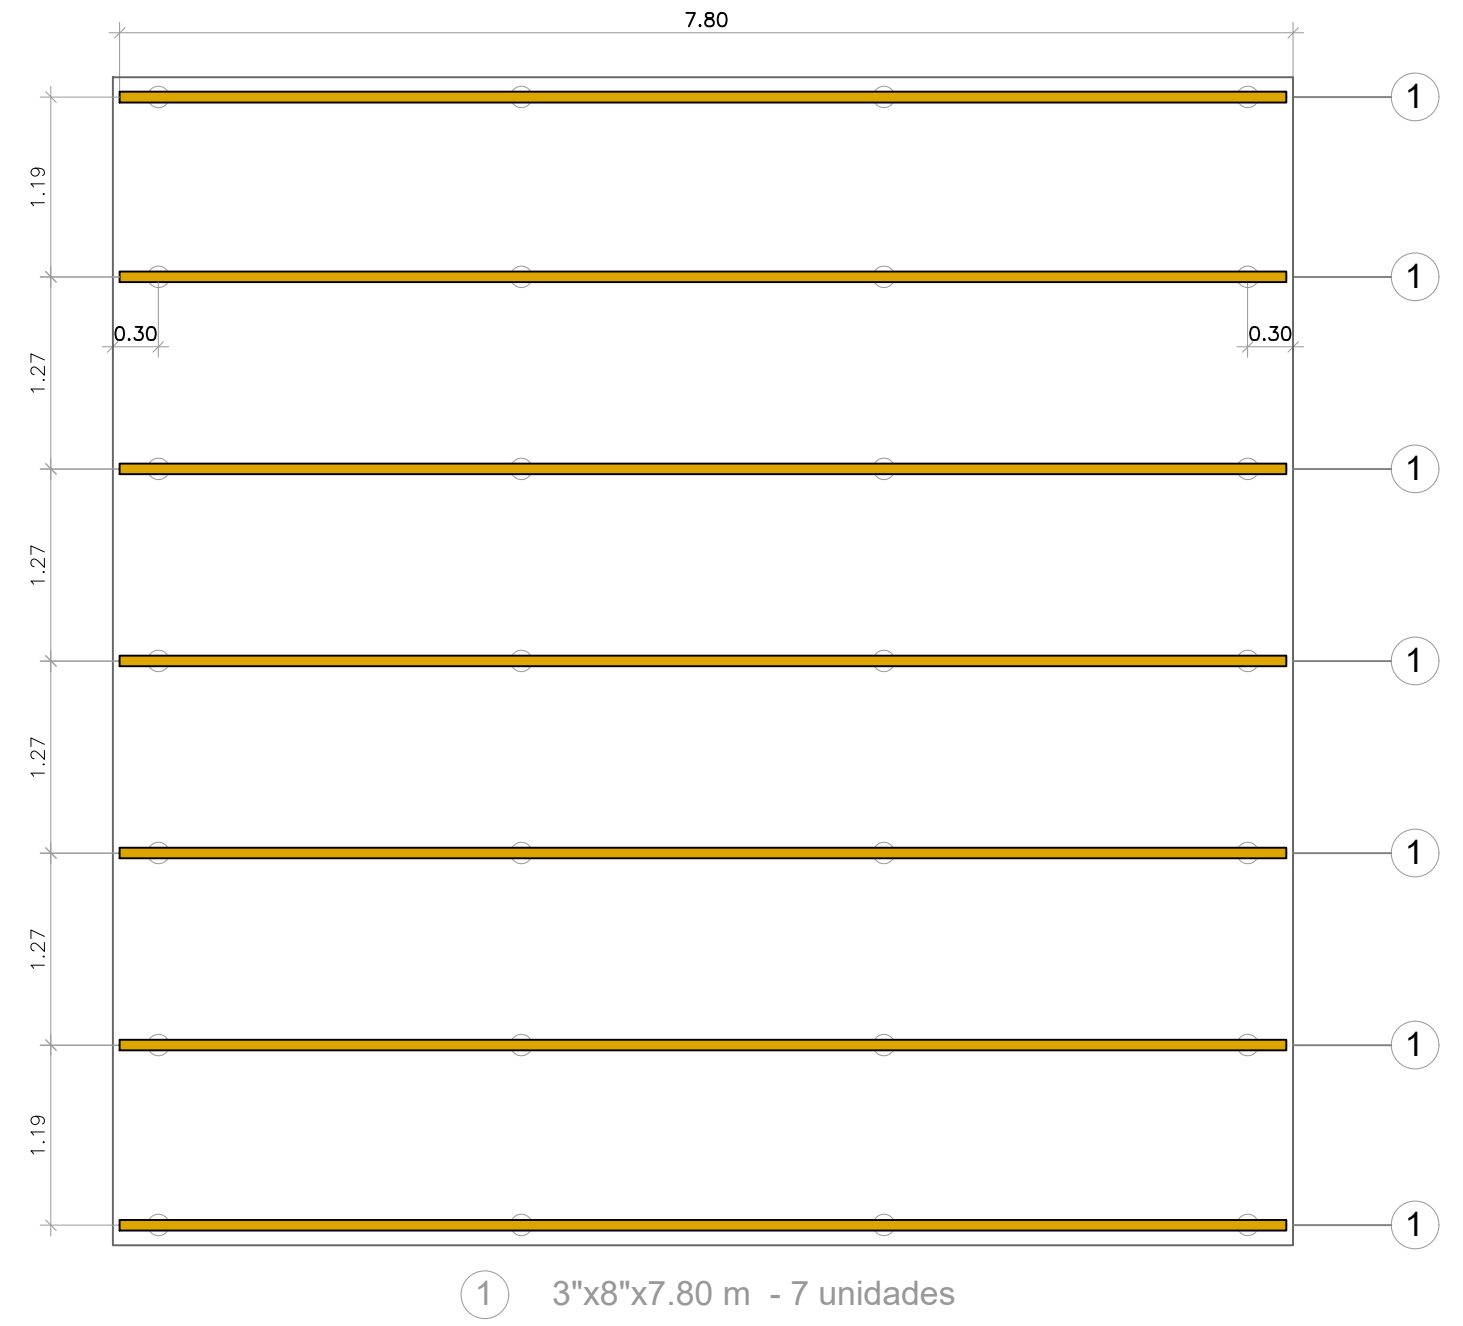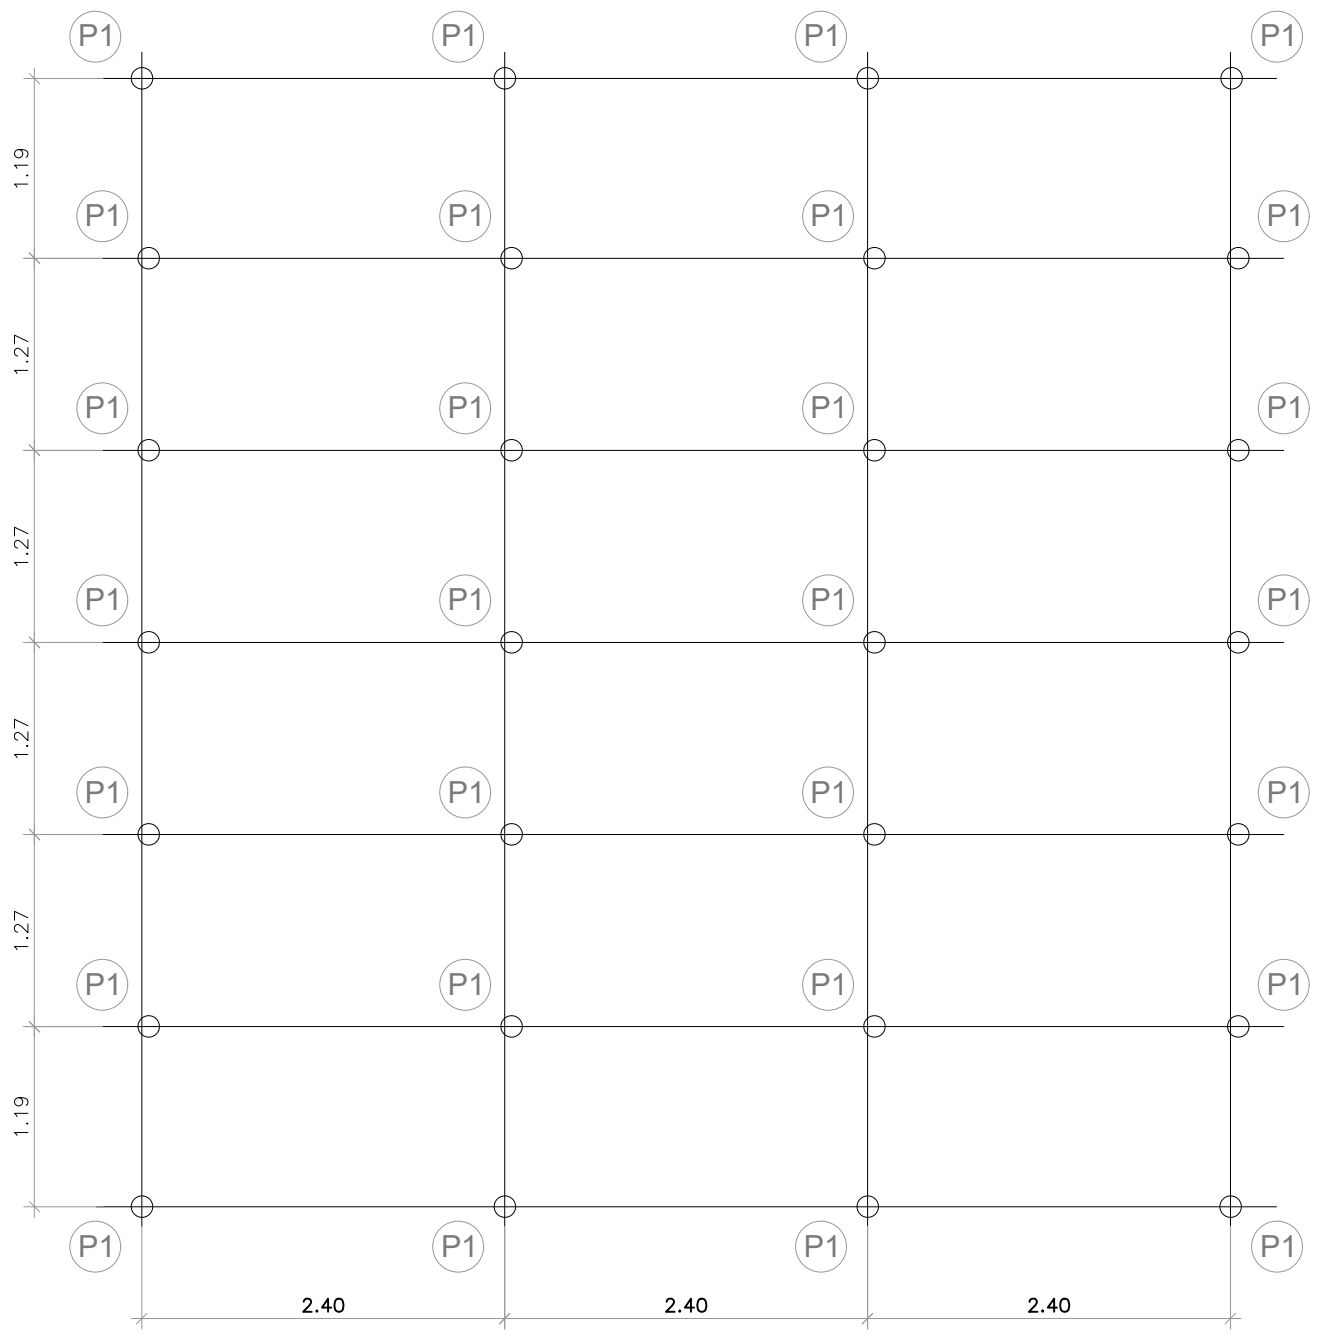


PANELES BASAMENTO
ESC: 1/50

PLANIMETRÍA CASA 50m²		VERSION: 01
		FECHA: Noviembre 2021
Lámina:	Fundaciones	ARQUITECTO:
		LÁMINA: 02 ESCALA: 1/50








Laterales con secciones de 2x3
4 unidades de 3.66

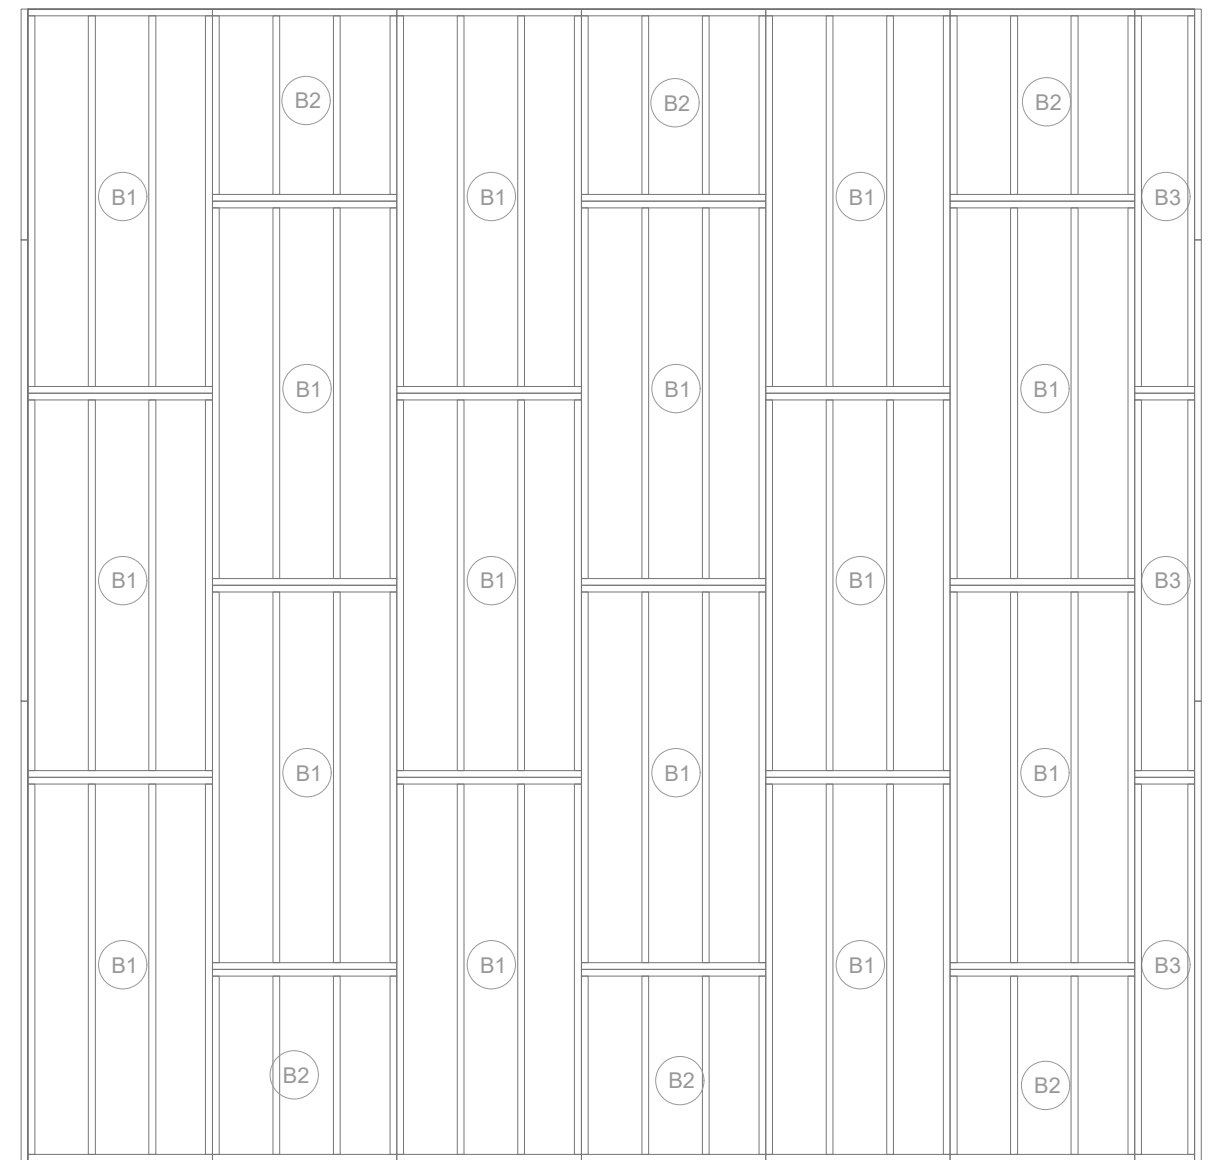

BASTIDORES BASAMENTO
ESC: 1/50


PLANIMETRÍA CASA 50m²		VERSION: 01	 Ministerio de Agricultura, Ganadería y Pesca Argentina
Lamina: Fundaciones		FECHA: Noviembre 2021	
		ARQUITECTO: -	
		LAMINA: 03 ESCALA: 1/50	

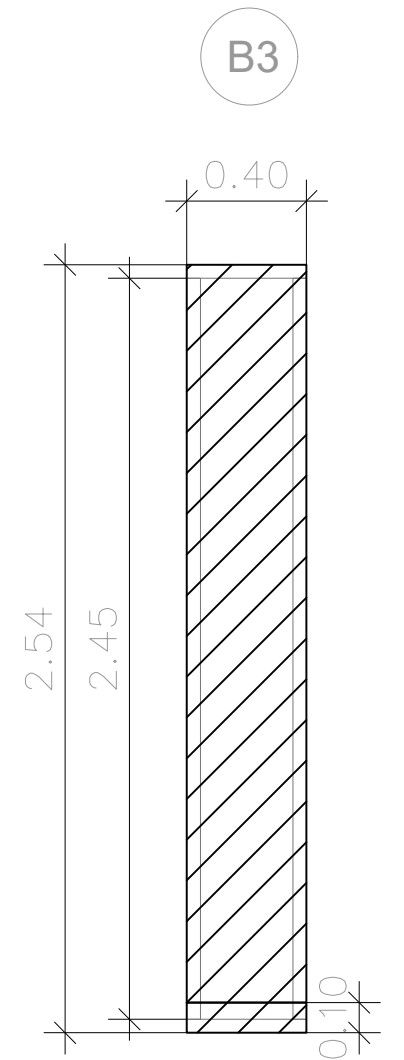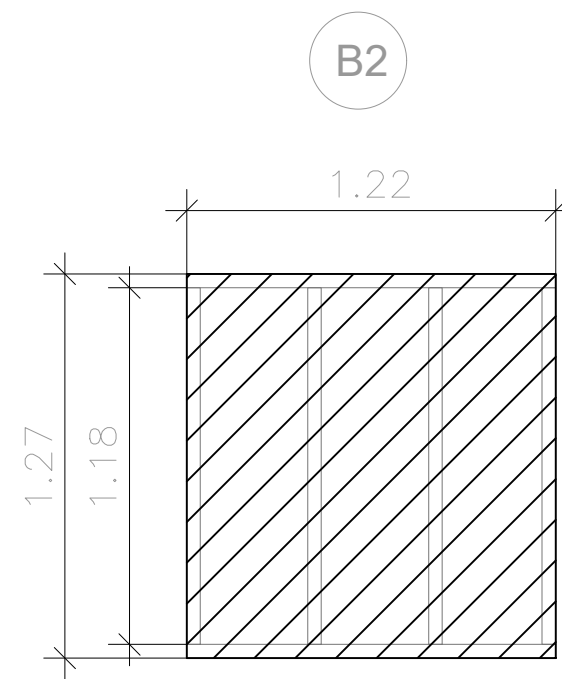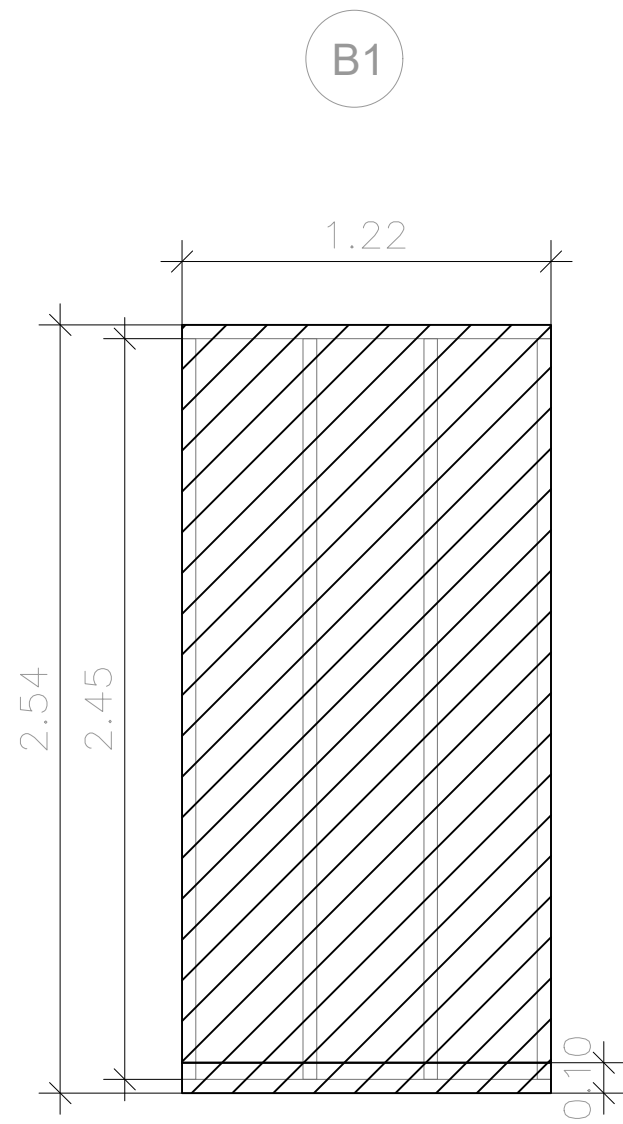


BASTIDORES BASAMENTO
ESC: 1/75

PLANIMETRÍA CASA 50m²		VERSION:	01
		FECHA:	Noviembre 2021
Basamento		ARQUITECTO:	-
		LÁMINA:	04
		ESCALA:	1/75



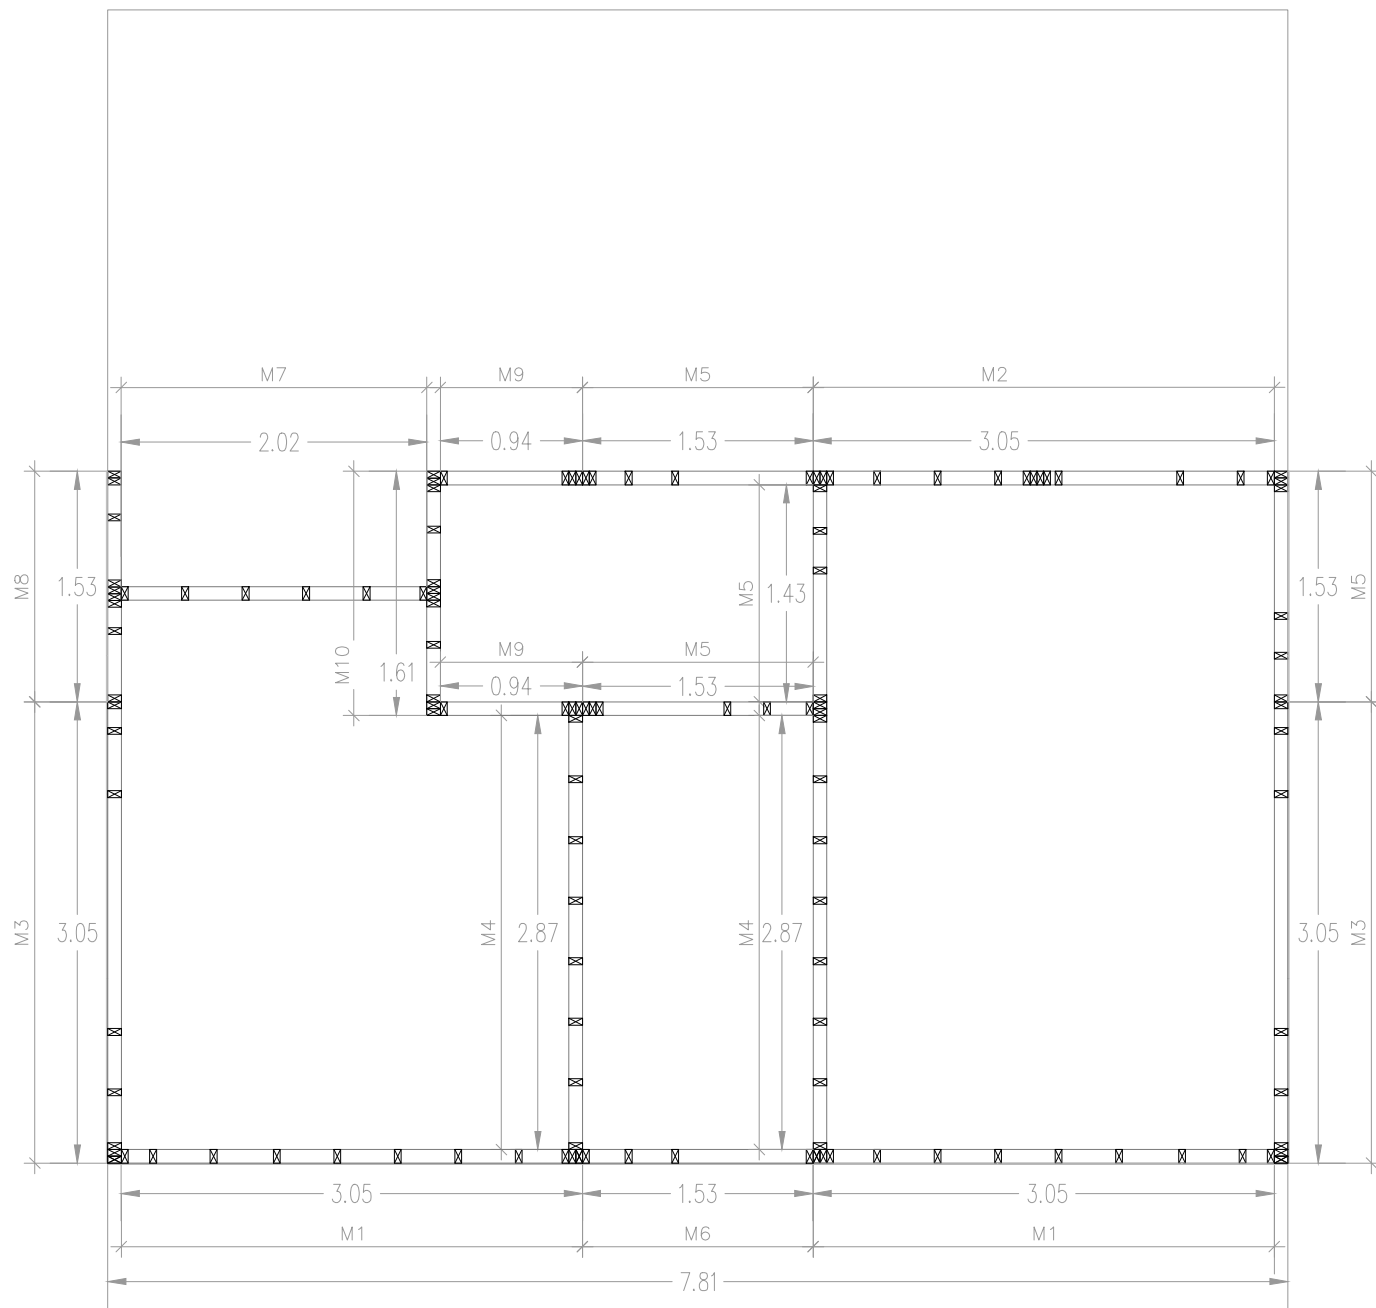



M 1

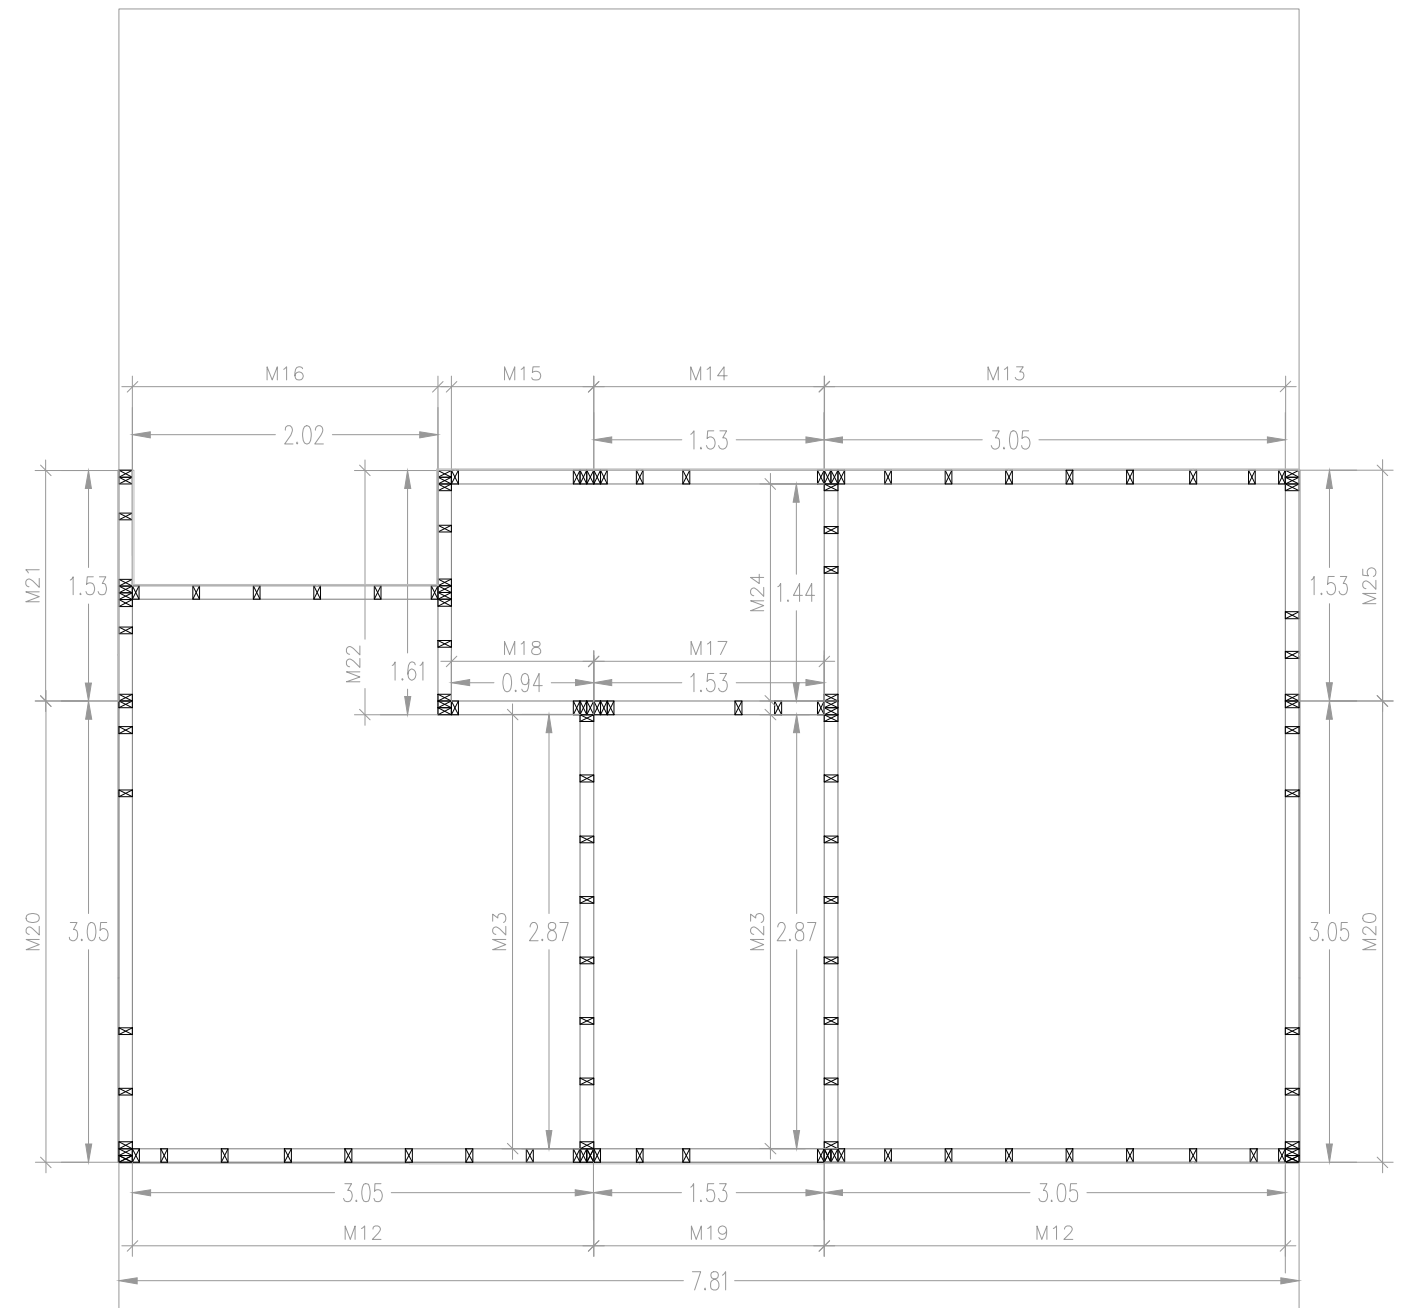

PLANTA BAJA
ESC: 1/50



PLANIMETRÍA CASA 50m²	VERSION:	01
	FECHA:	Noviembre 2021
	ARQUITECTO:	-
	LÁMINA:	Planta Baja
	ESCALA:	1/50
		05



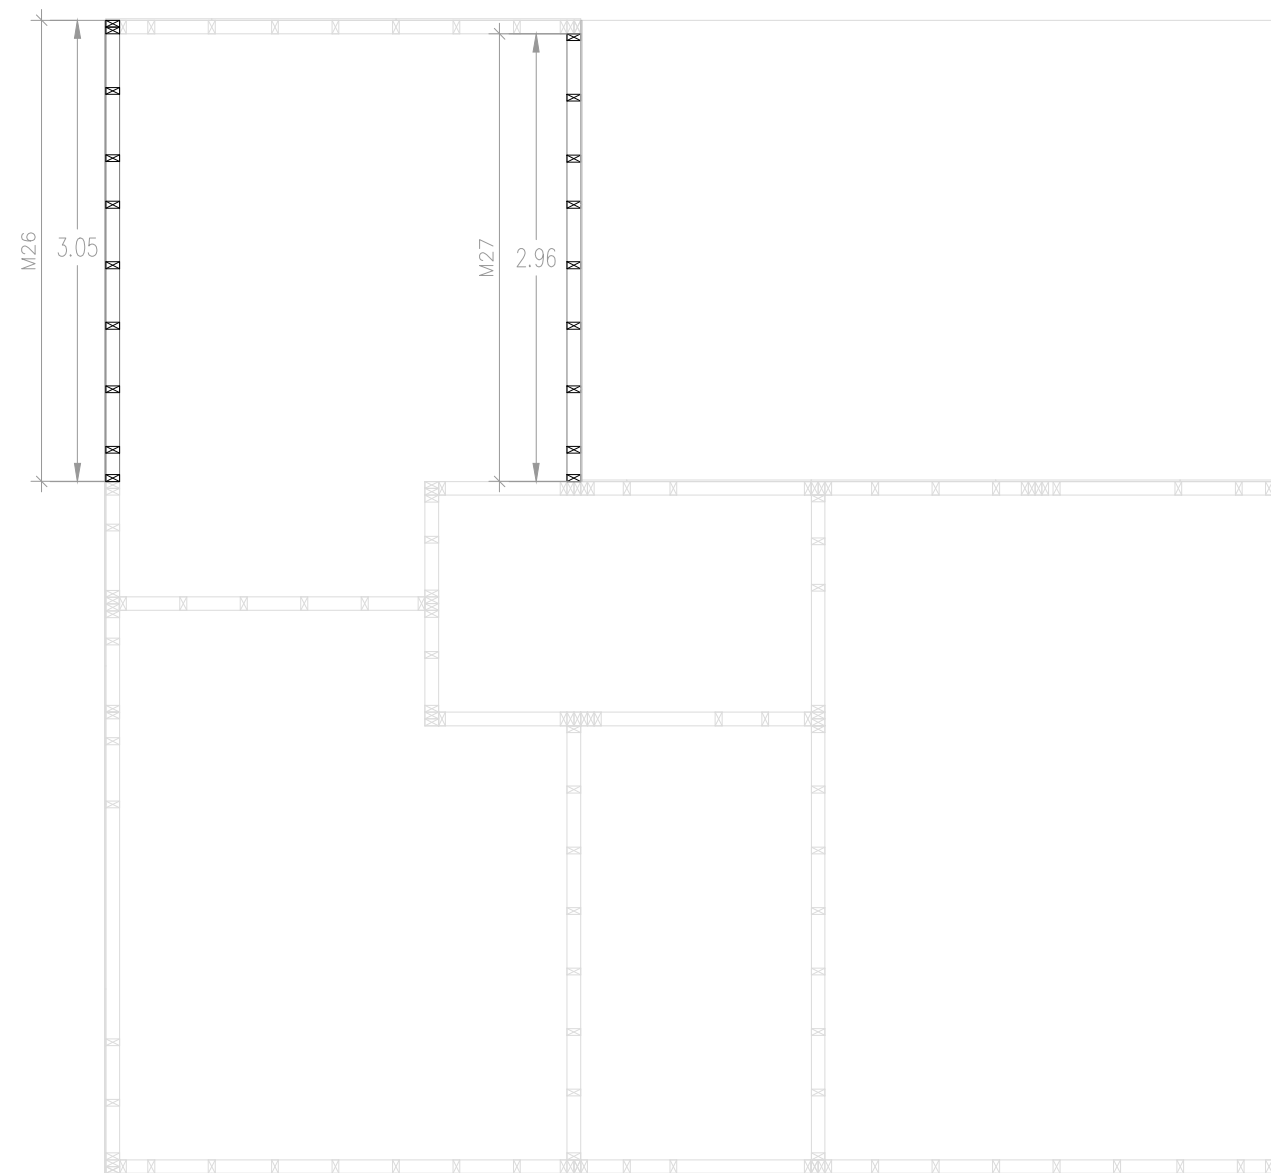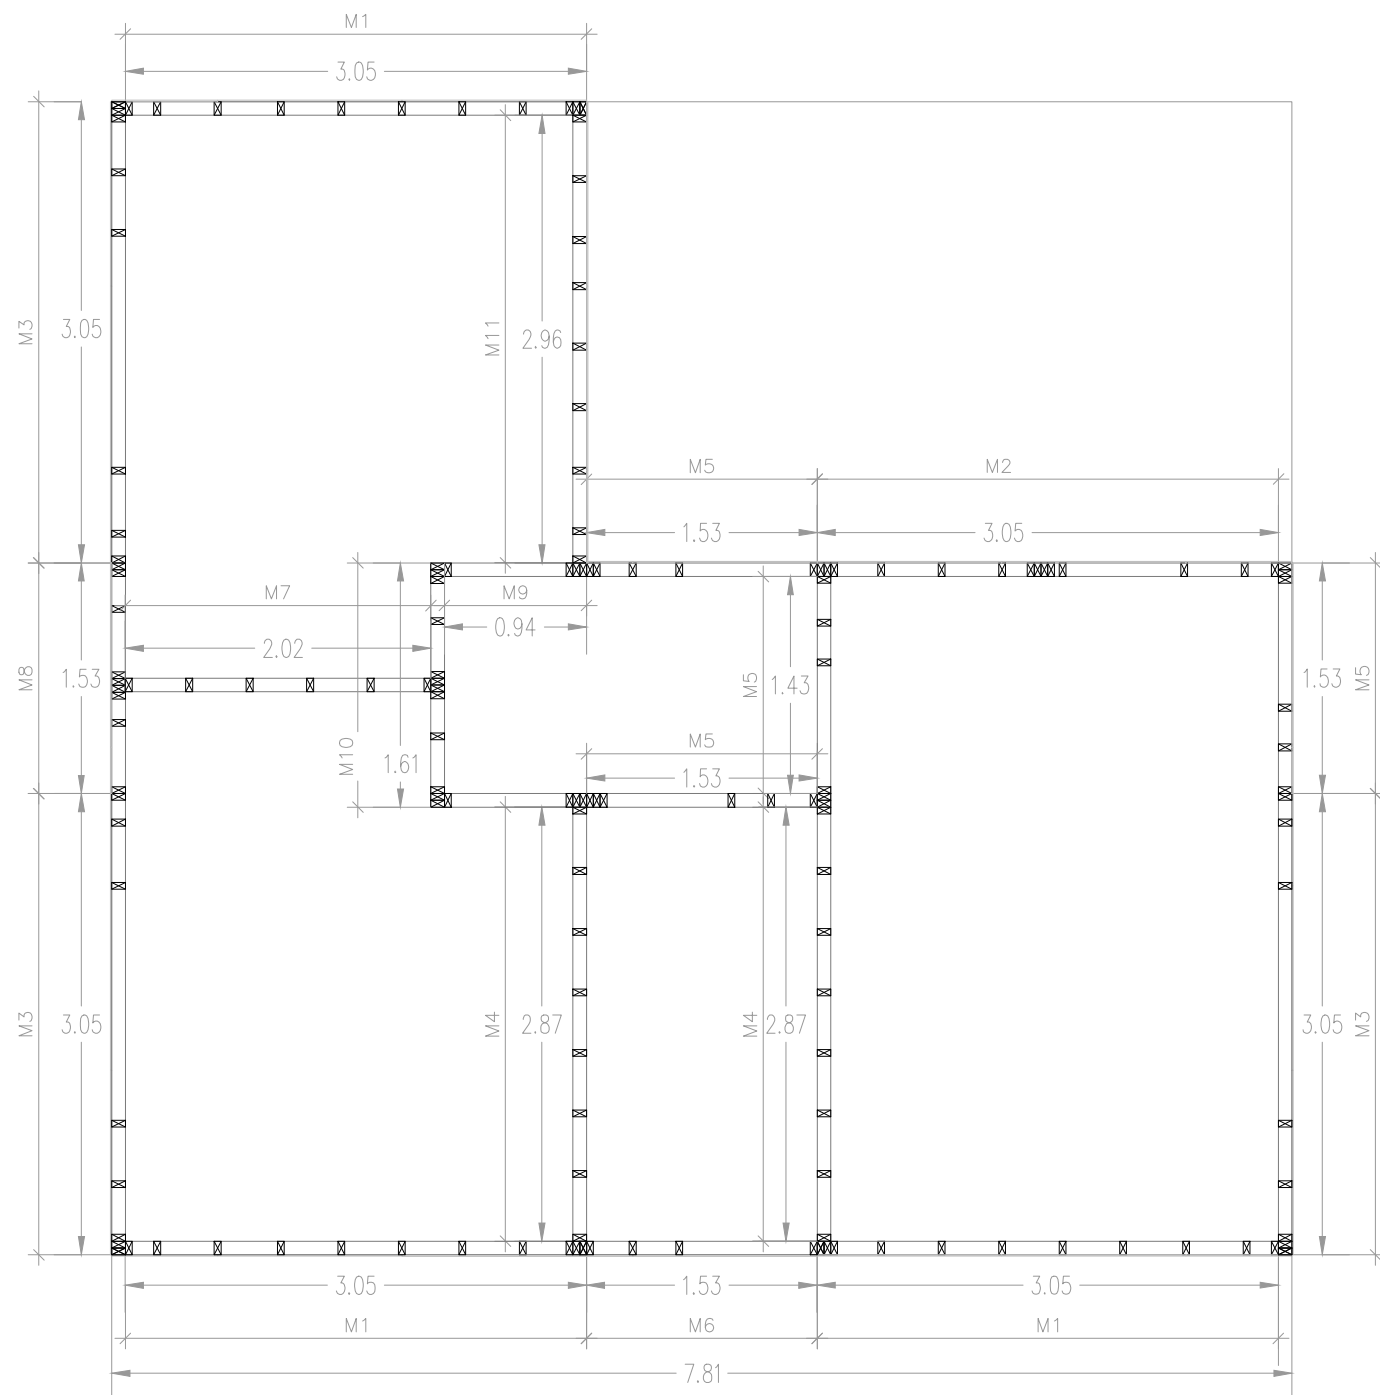

PLANTA BAJA 1º EXPANSIÓN
ESC: 1/50


PLANIMETRÍA CASA 50m²	VERSION:	01	 Ministerio de Agricultura, Ganadería y Pesca Argentina
	FECHA:	Noviembre 2021	
LÁMINA:	ARQUITECTO:	-	
Planta baja 1º expansión	LÁMINA:	06	ESCALA: 1/50

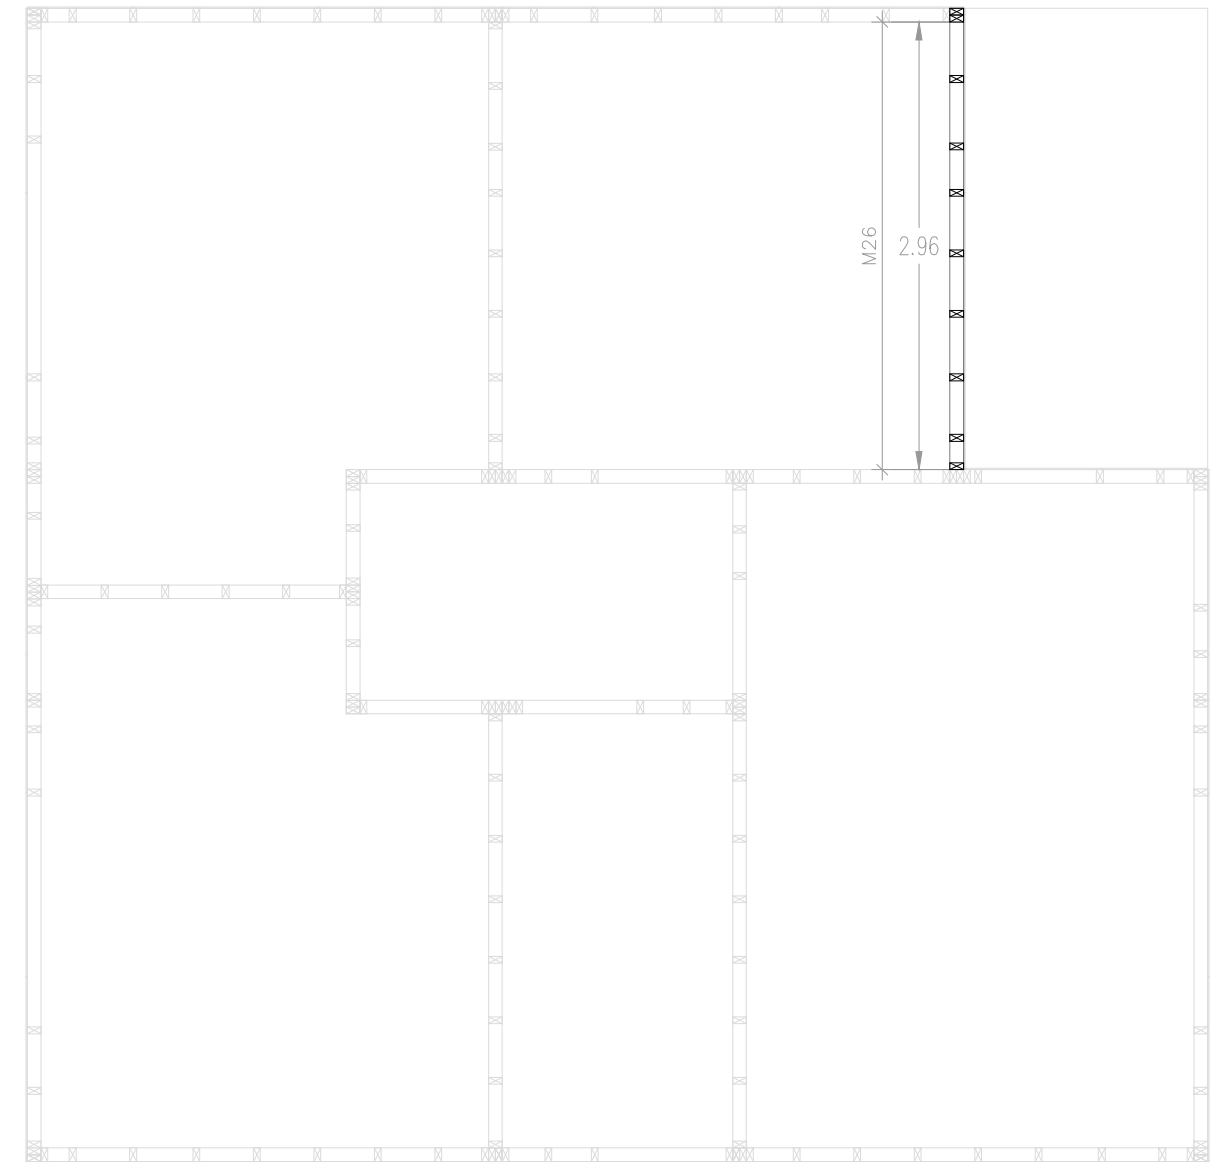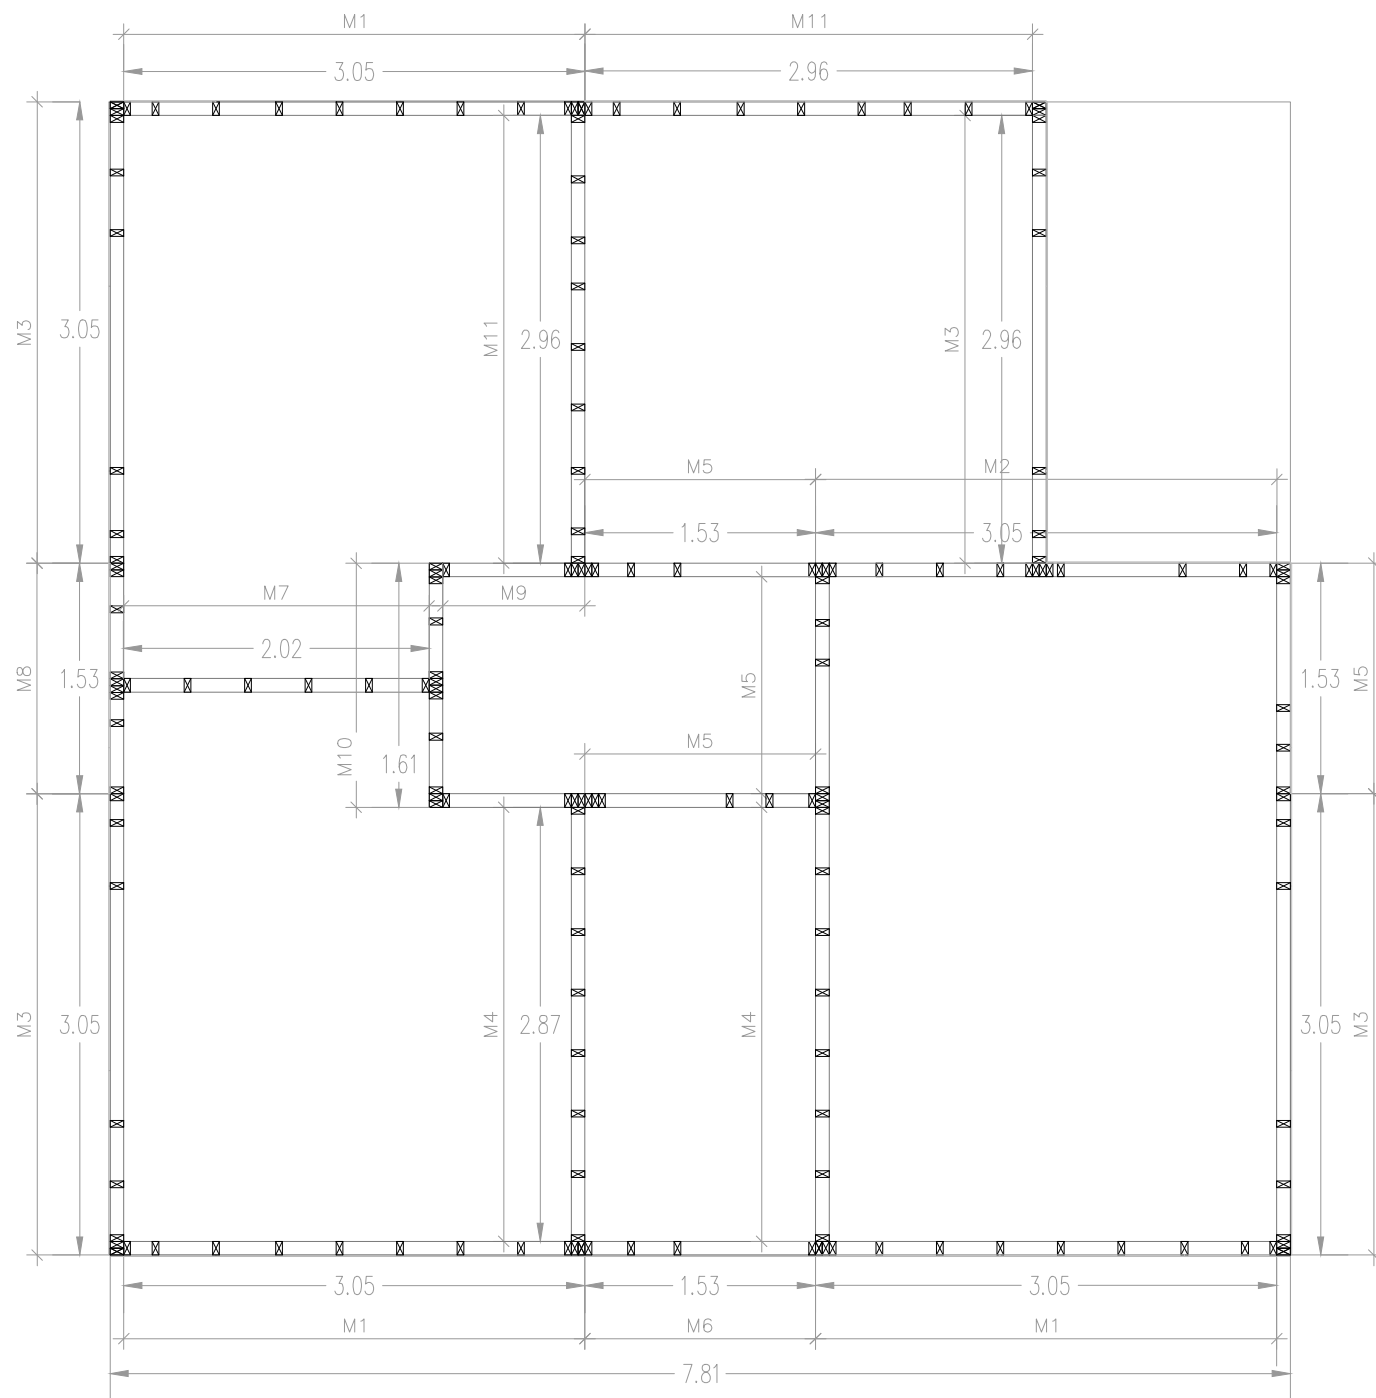

PLANTA BAJA 2º EXPANSIÓN
ESC: 1/50

PLANIMETRÍA CASA 50m²		VERSION:	01
		FECHA:	Noviembre 2021
Planta baja 2º expansión		ARQUITECTO:	-
		LÁMINA:	07
		ESCALA:	1/50




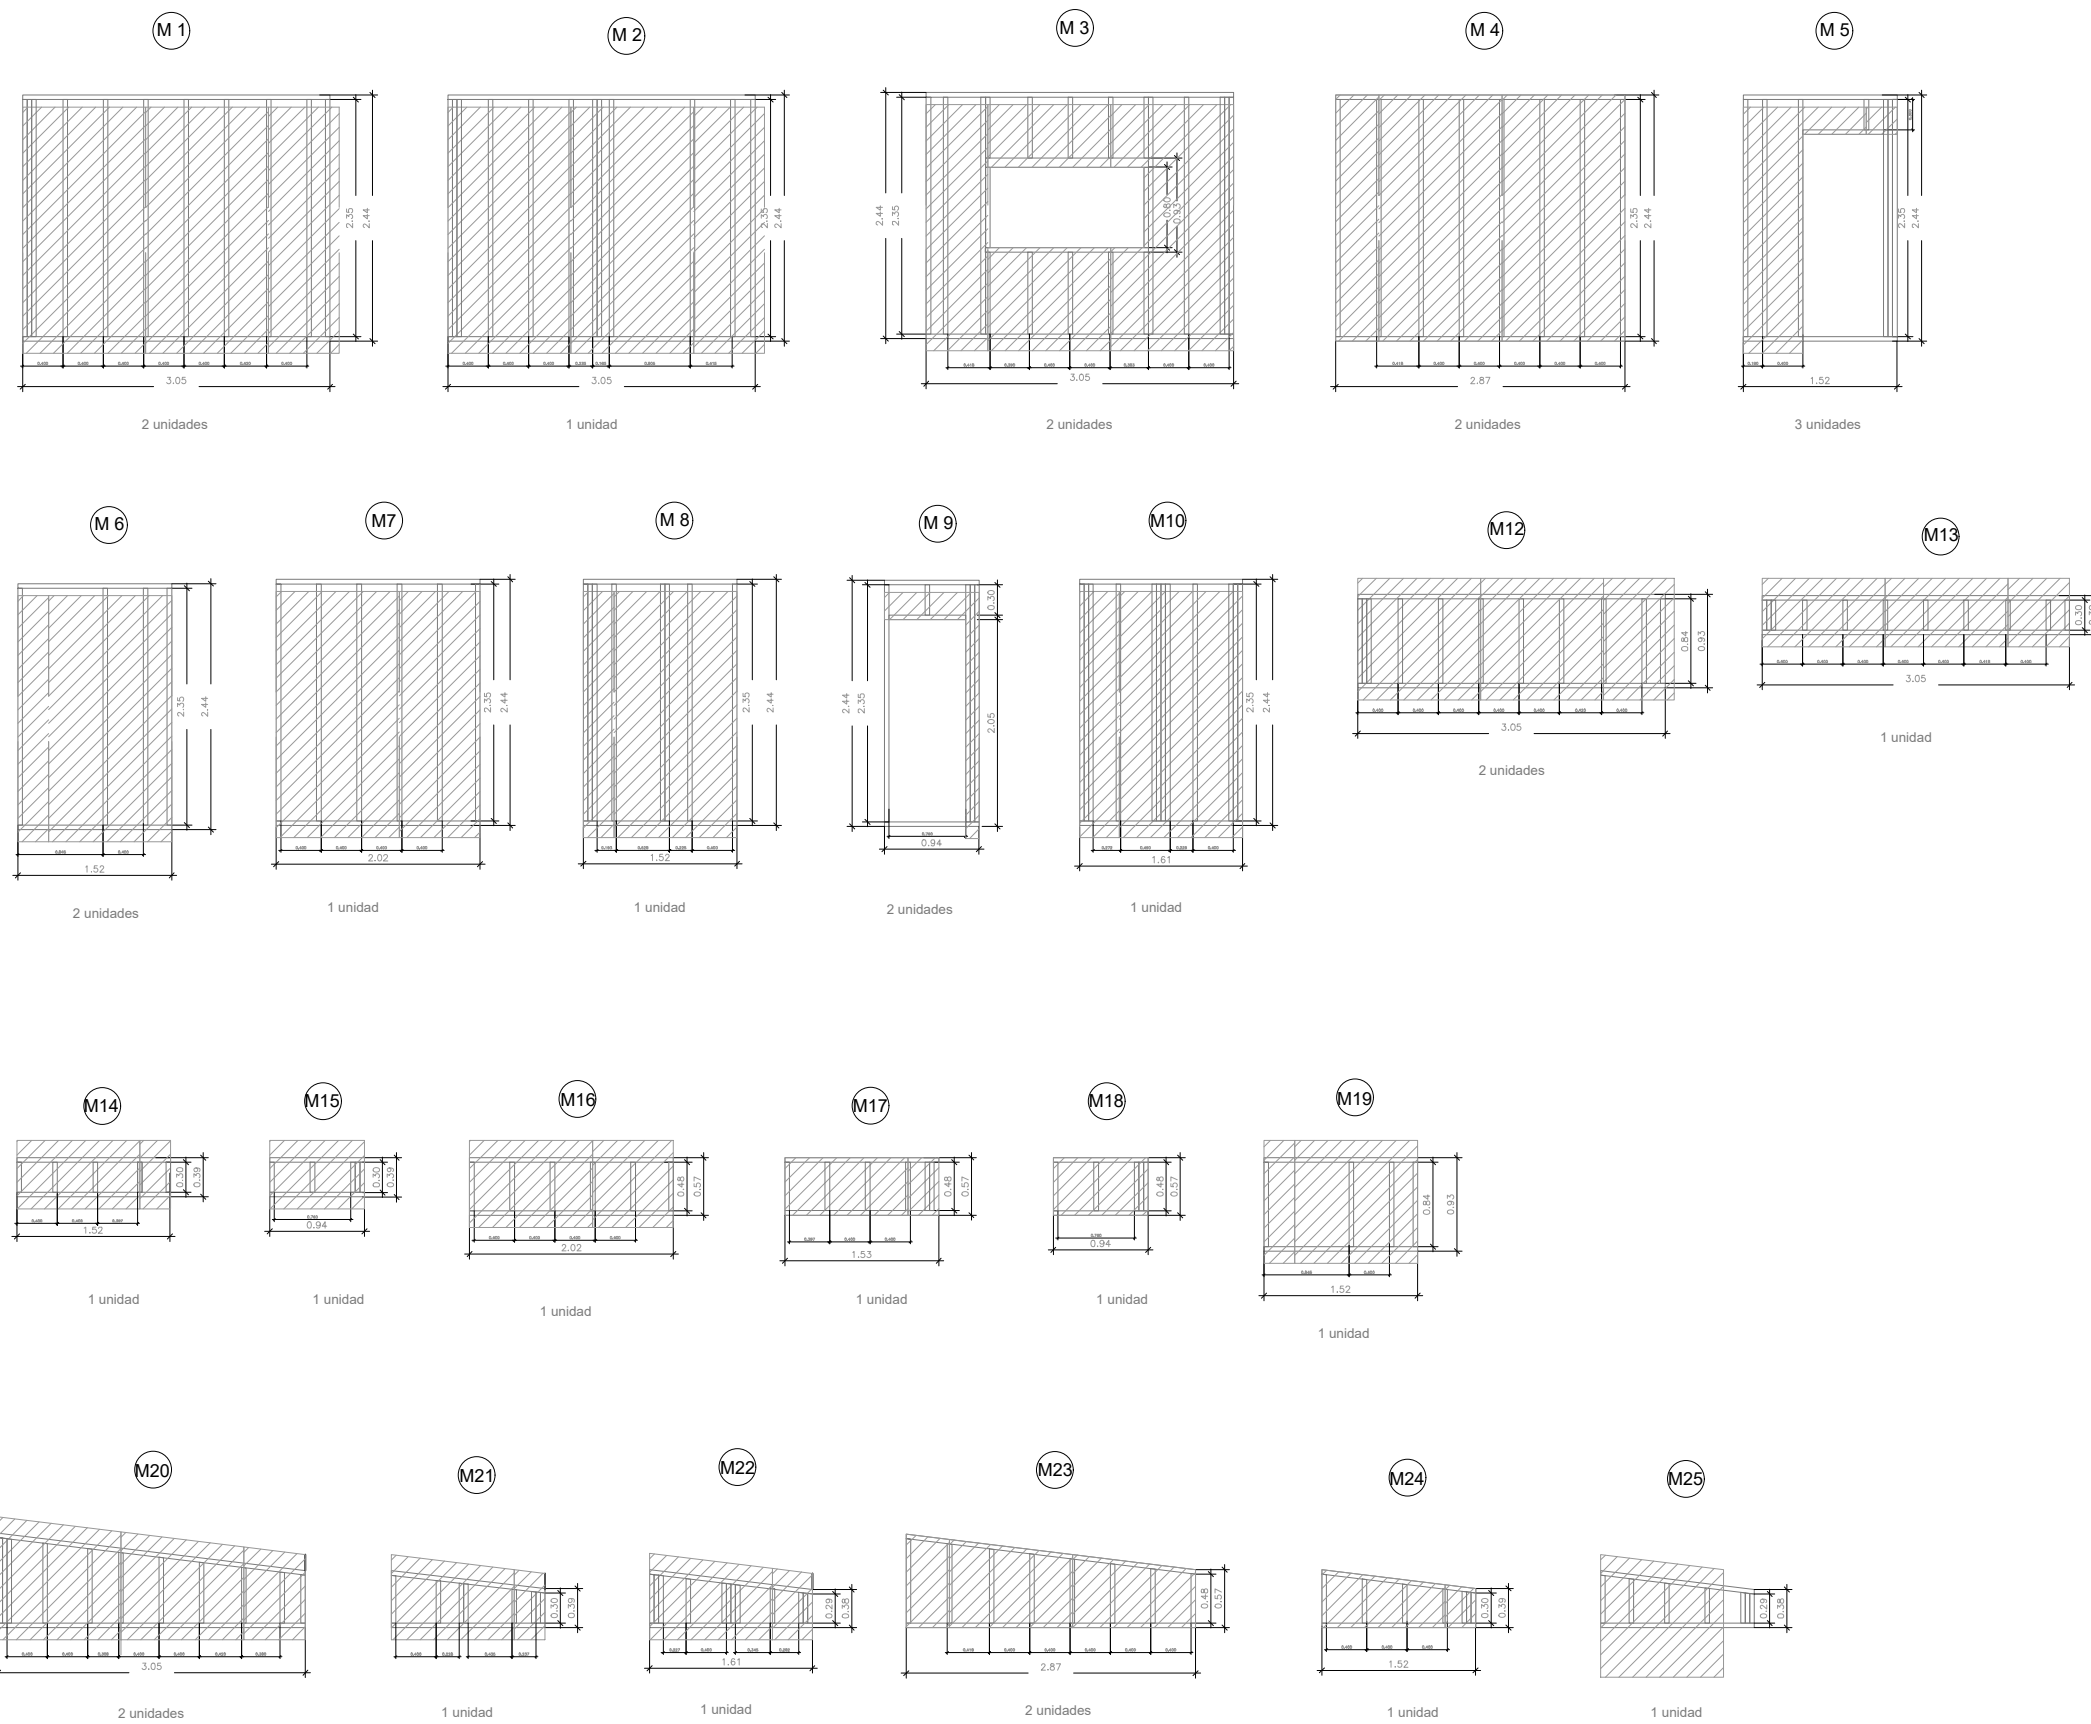

BASTIDORES PLANTA BAJA
ESC: 1/75


PLANIMETRÍA CASA 50m²		VERSION: 01	 <p>Ministerio de Agricultura, Ganadería y Pesca Argentina</p>
Lamina: Bastidores PB		FECHA: Noviembre 2021	
		ARQUITECTO: -	
		LAMINA: 08 ESCALA: 1/75	

M 1

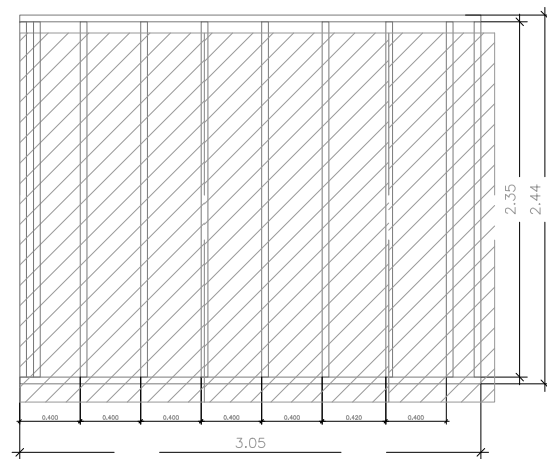


1 unidad

M 3

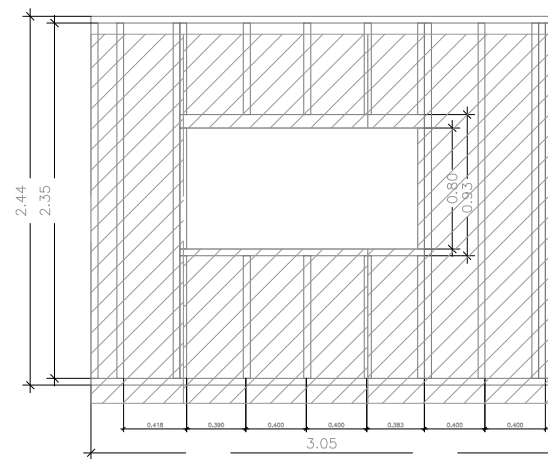


1 unidad

M11

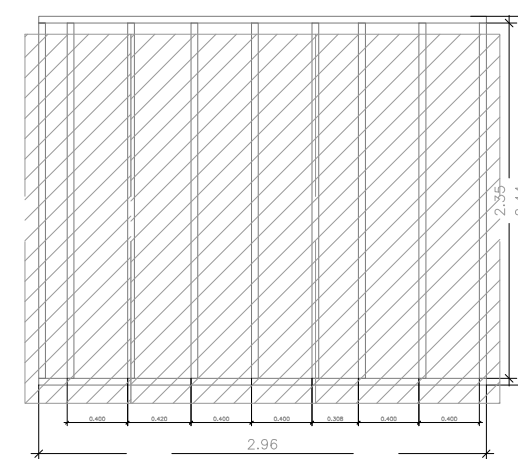


1 unidad

M26

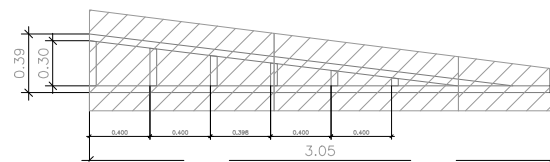


M27

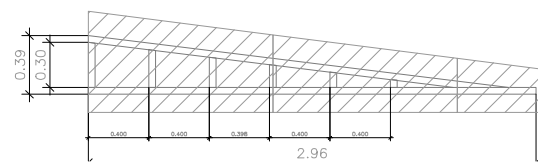

PLANIMETRÍA CASA 50m2		VERSION: 01
Lámina: Bastidores 1º expansión		FECHA: Noviembre 2021
		ARQUITECTO: -
		LÁMINA: 09 ESCALA: 1/50




M 3

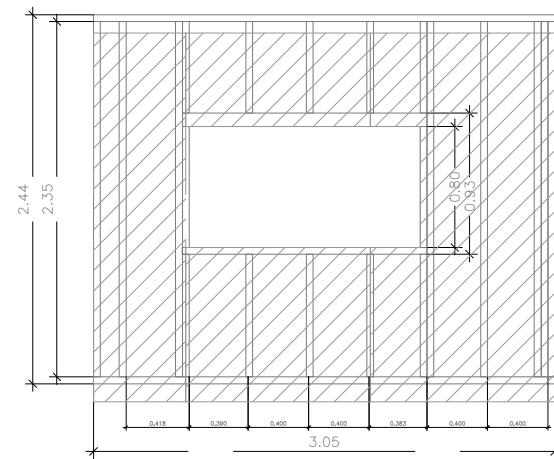


1 unidad

M11

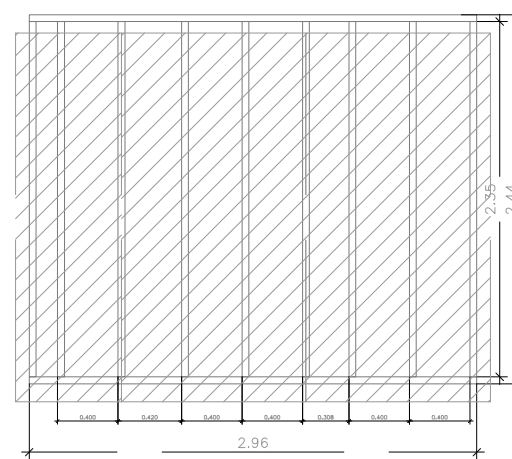


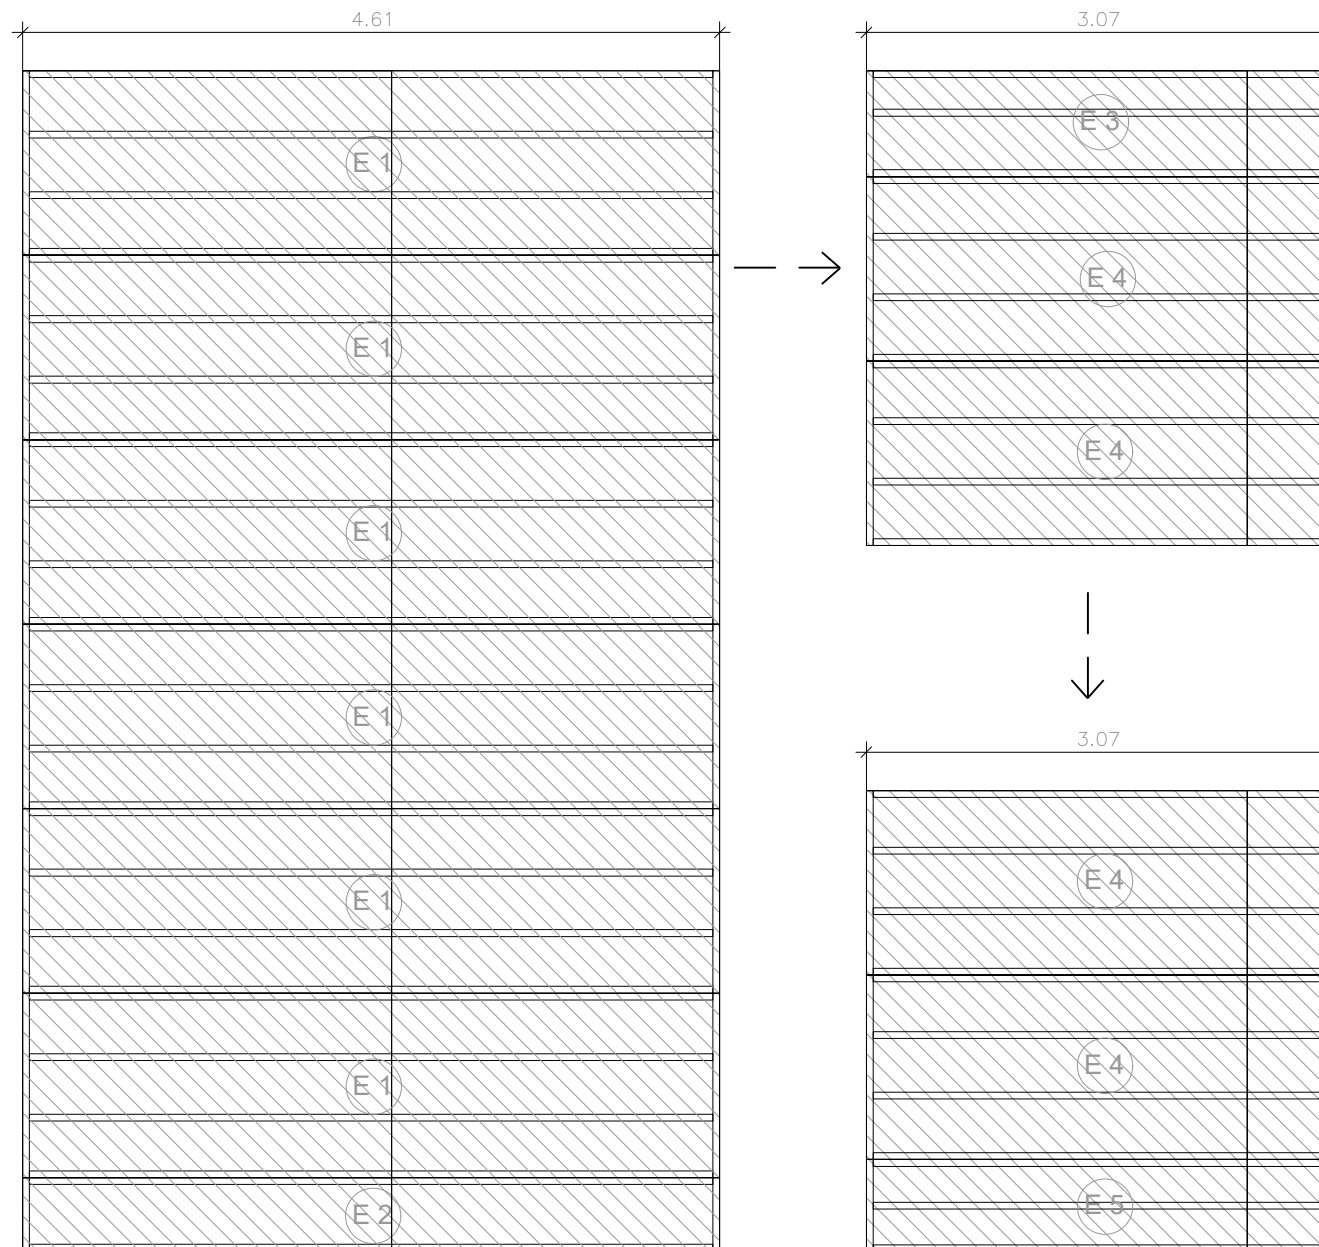
1 unidad

M26

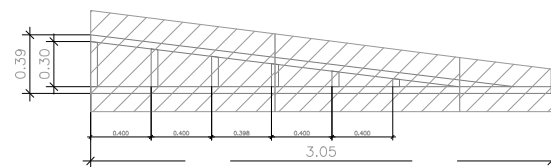


1 unidad


PLANIMETRÍA CASA 50m2	VERSION:	01	 Ministerio de Agricultura, Ganadería y Pesca Argentina	
	FECHA:	Noviembre 2021		
Láminas:	ARQUITECTO:	-		
Bastidores 2º expansión	LÁMINA:	10		ESCALA:




PLANIMETRÍA CASA 50m2		VERSION: 01
		FECHA: Noviembre 2021
		ARQUITECTO: -
Lámina: Bastidores 2º expansión	LÁMINA: 11	ESCALA: 1/50



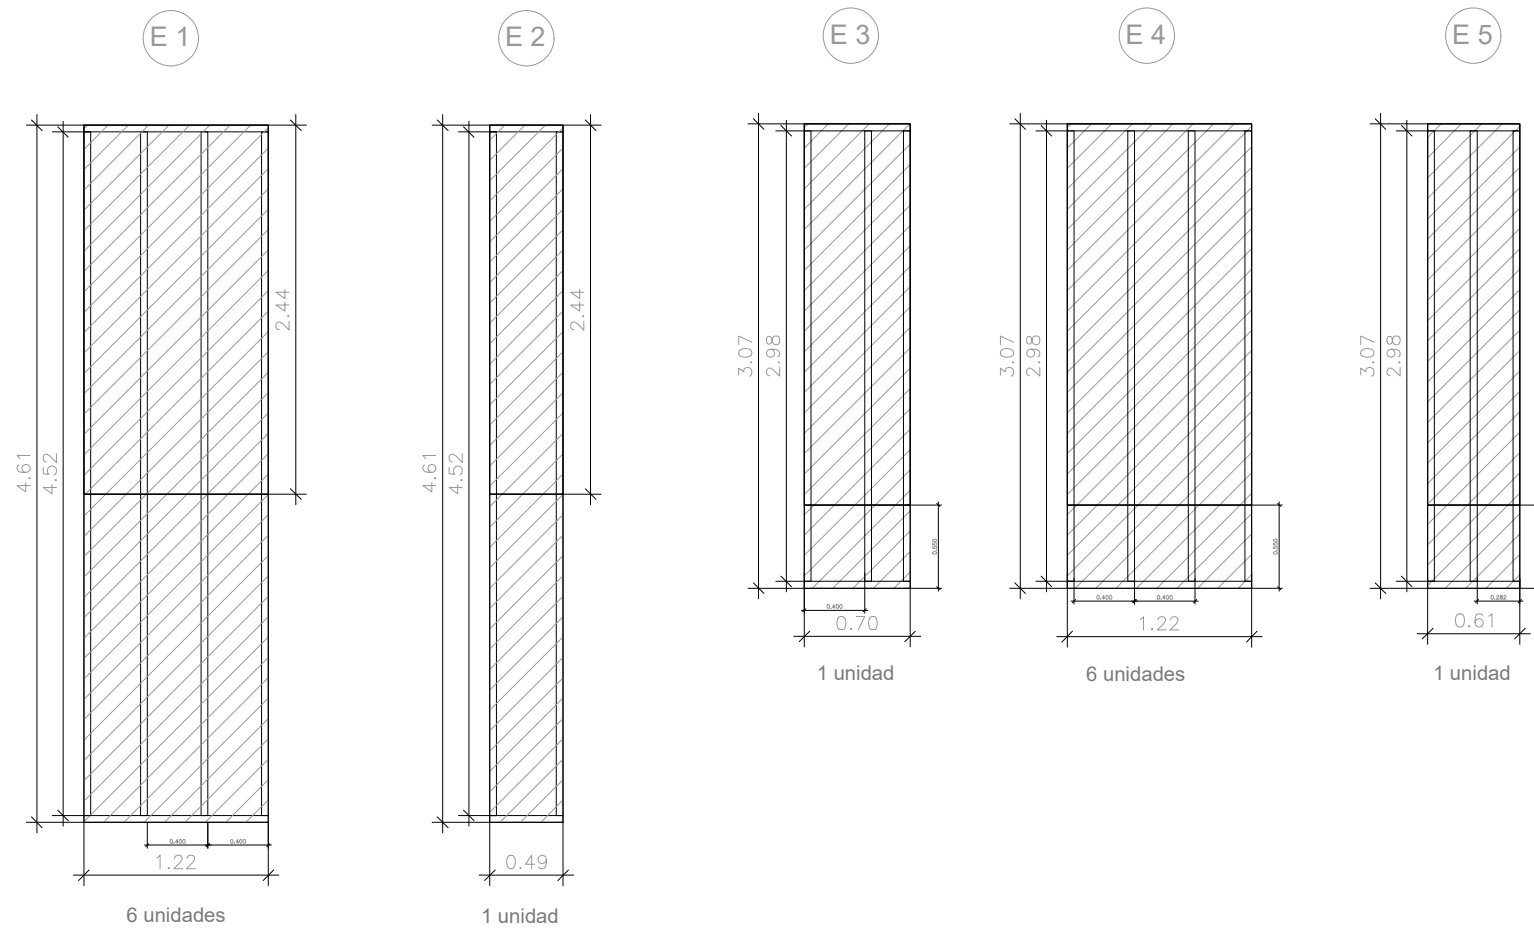


PLANIMETRÍA CASA 50m²	VERSION:	01	 Ministerio de Agricultura, Ganadería y Pesca Argentina	
	FECHA:	Noviembre 2021		
Lámina:	ARQUITECTO:	-		
Bastidores 2º expansión	LÁMINA:	12		ESCALA:

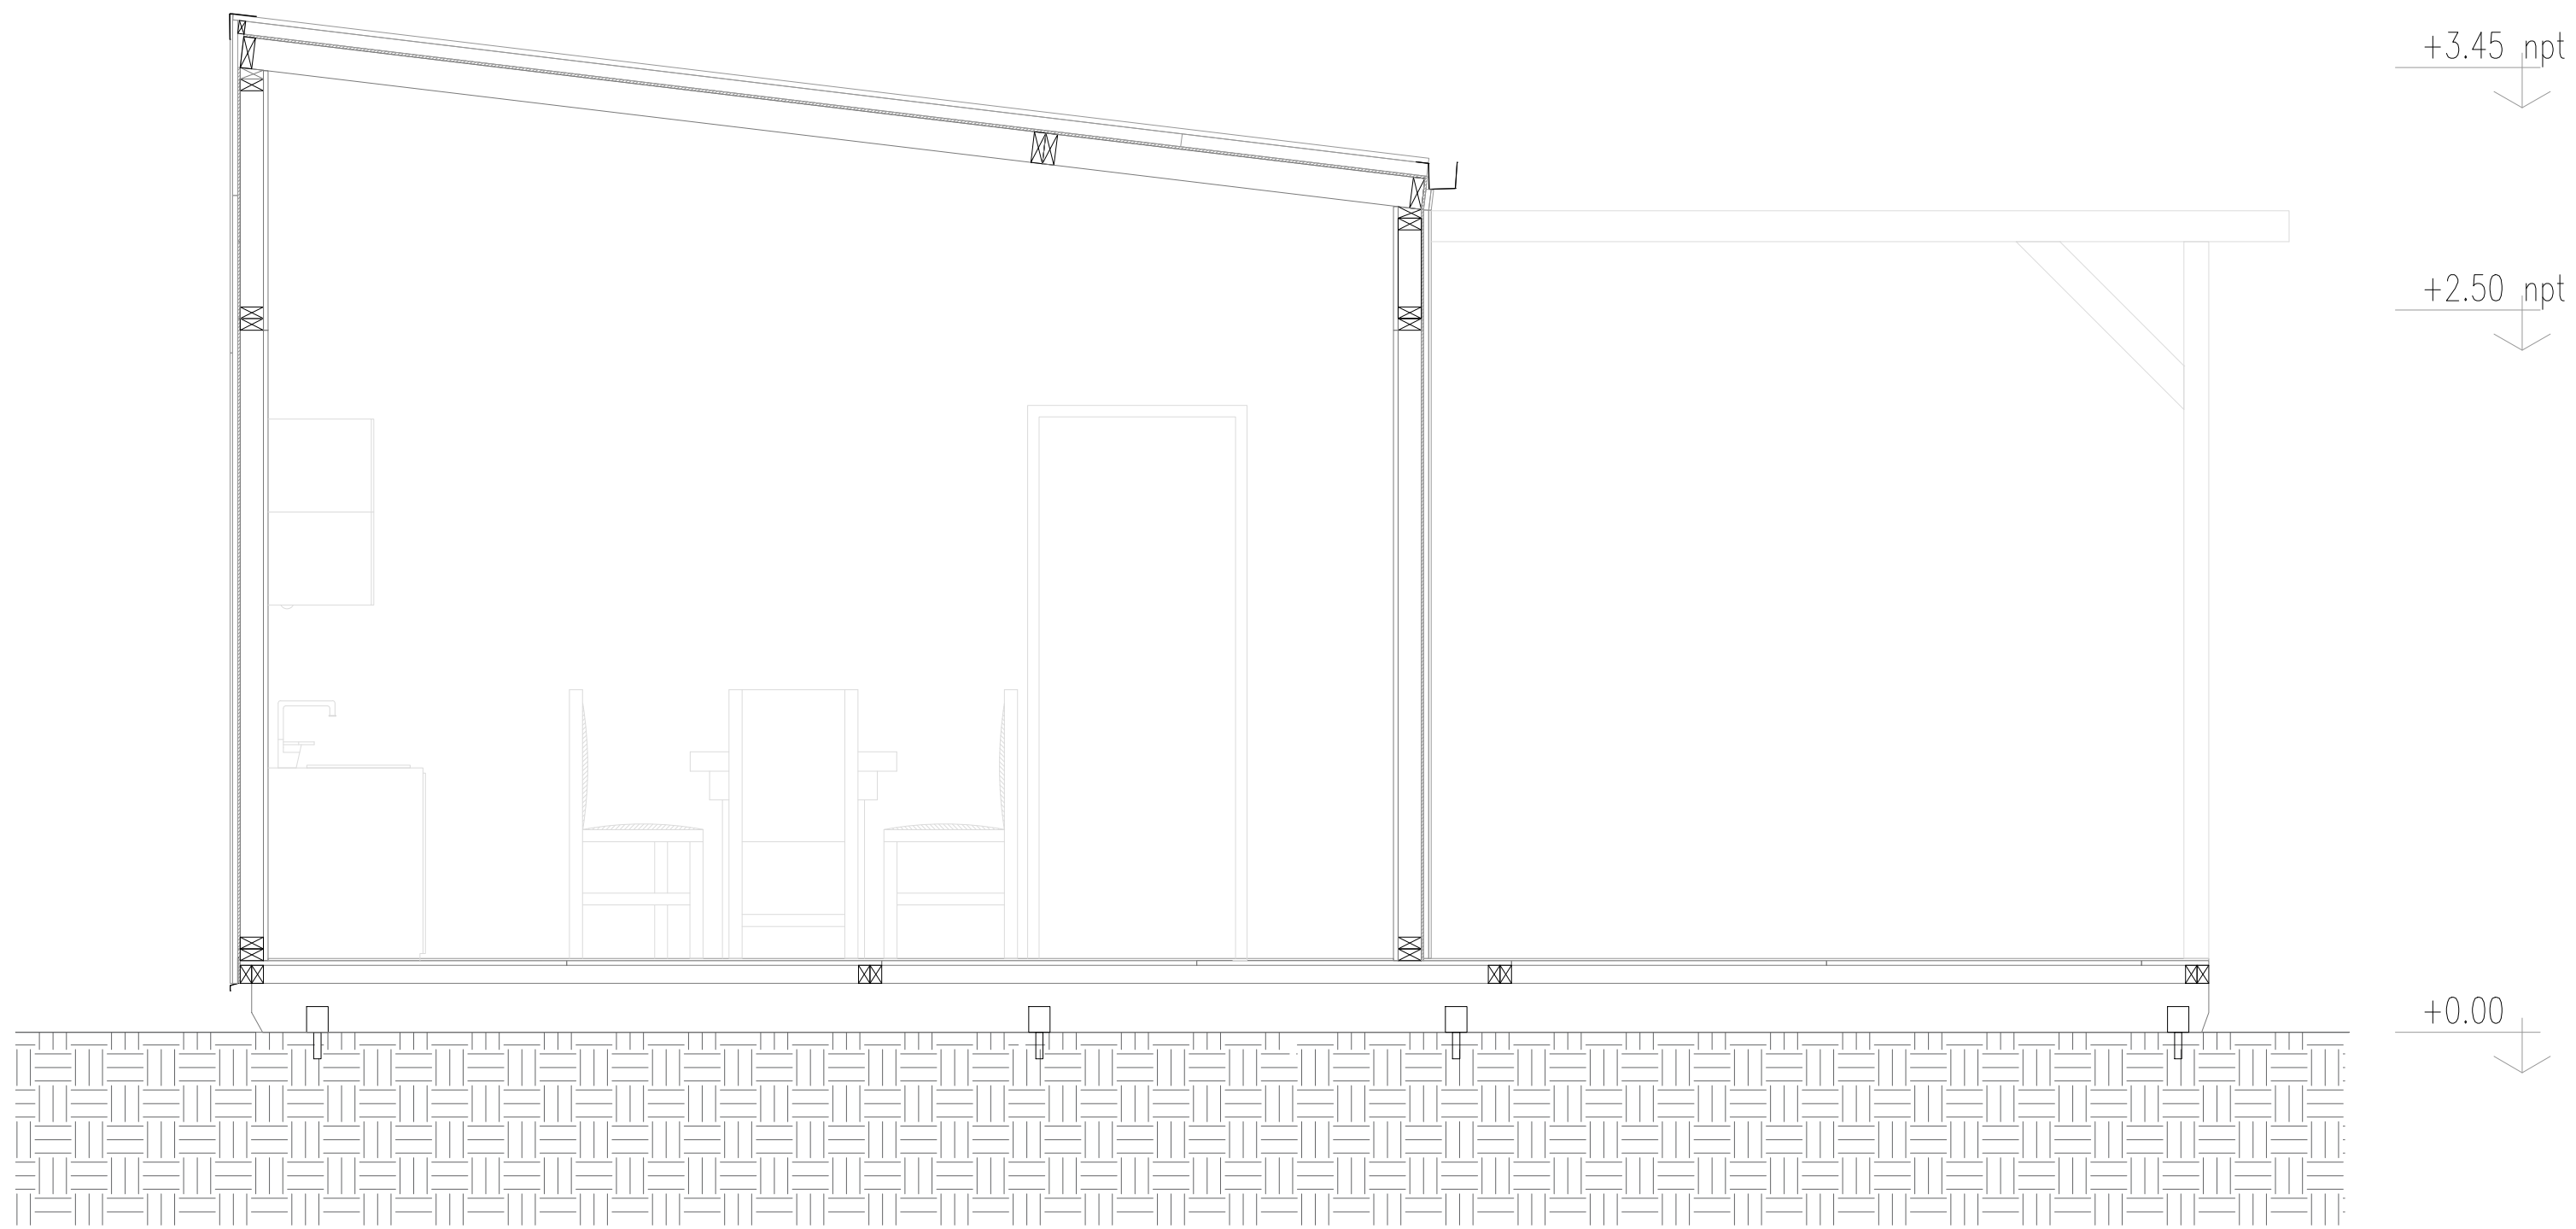

Corte A-A`
Primer Ftana

CORTE A-A
ESC: 1/25

PLANIMETRÍA CASA 50m2	VERSION:	01	 Ministerio de Agricultura, Ganadería y Pesca Argentina
	FECHA:	Noviembre 2021	
Laminas:	ARQUITECTO:	-	
Corte A-A	LÁMINA:	13	ESCALA: 1/25

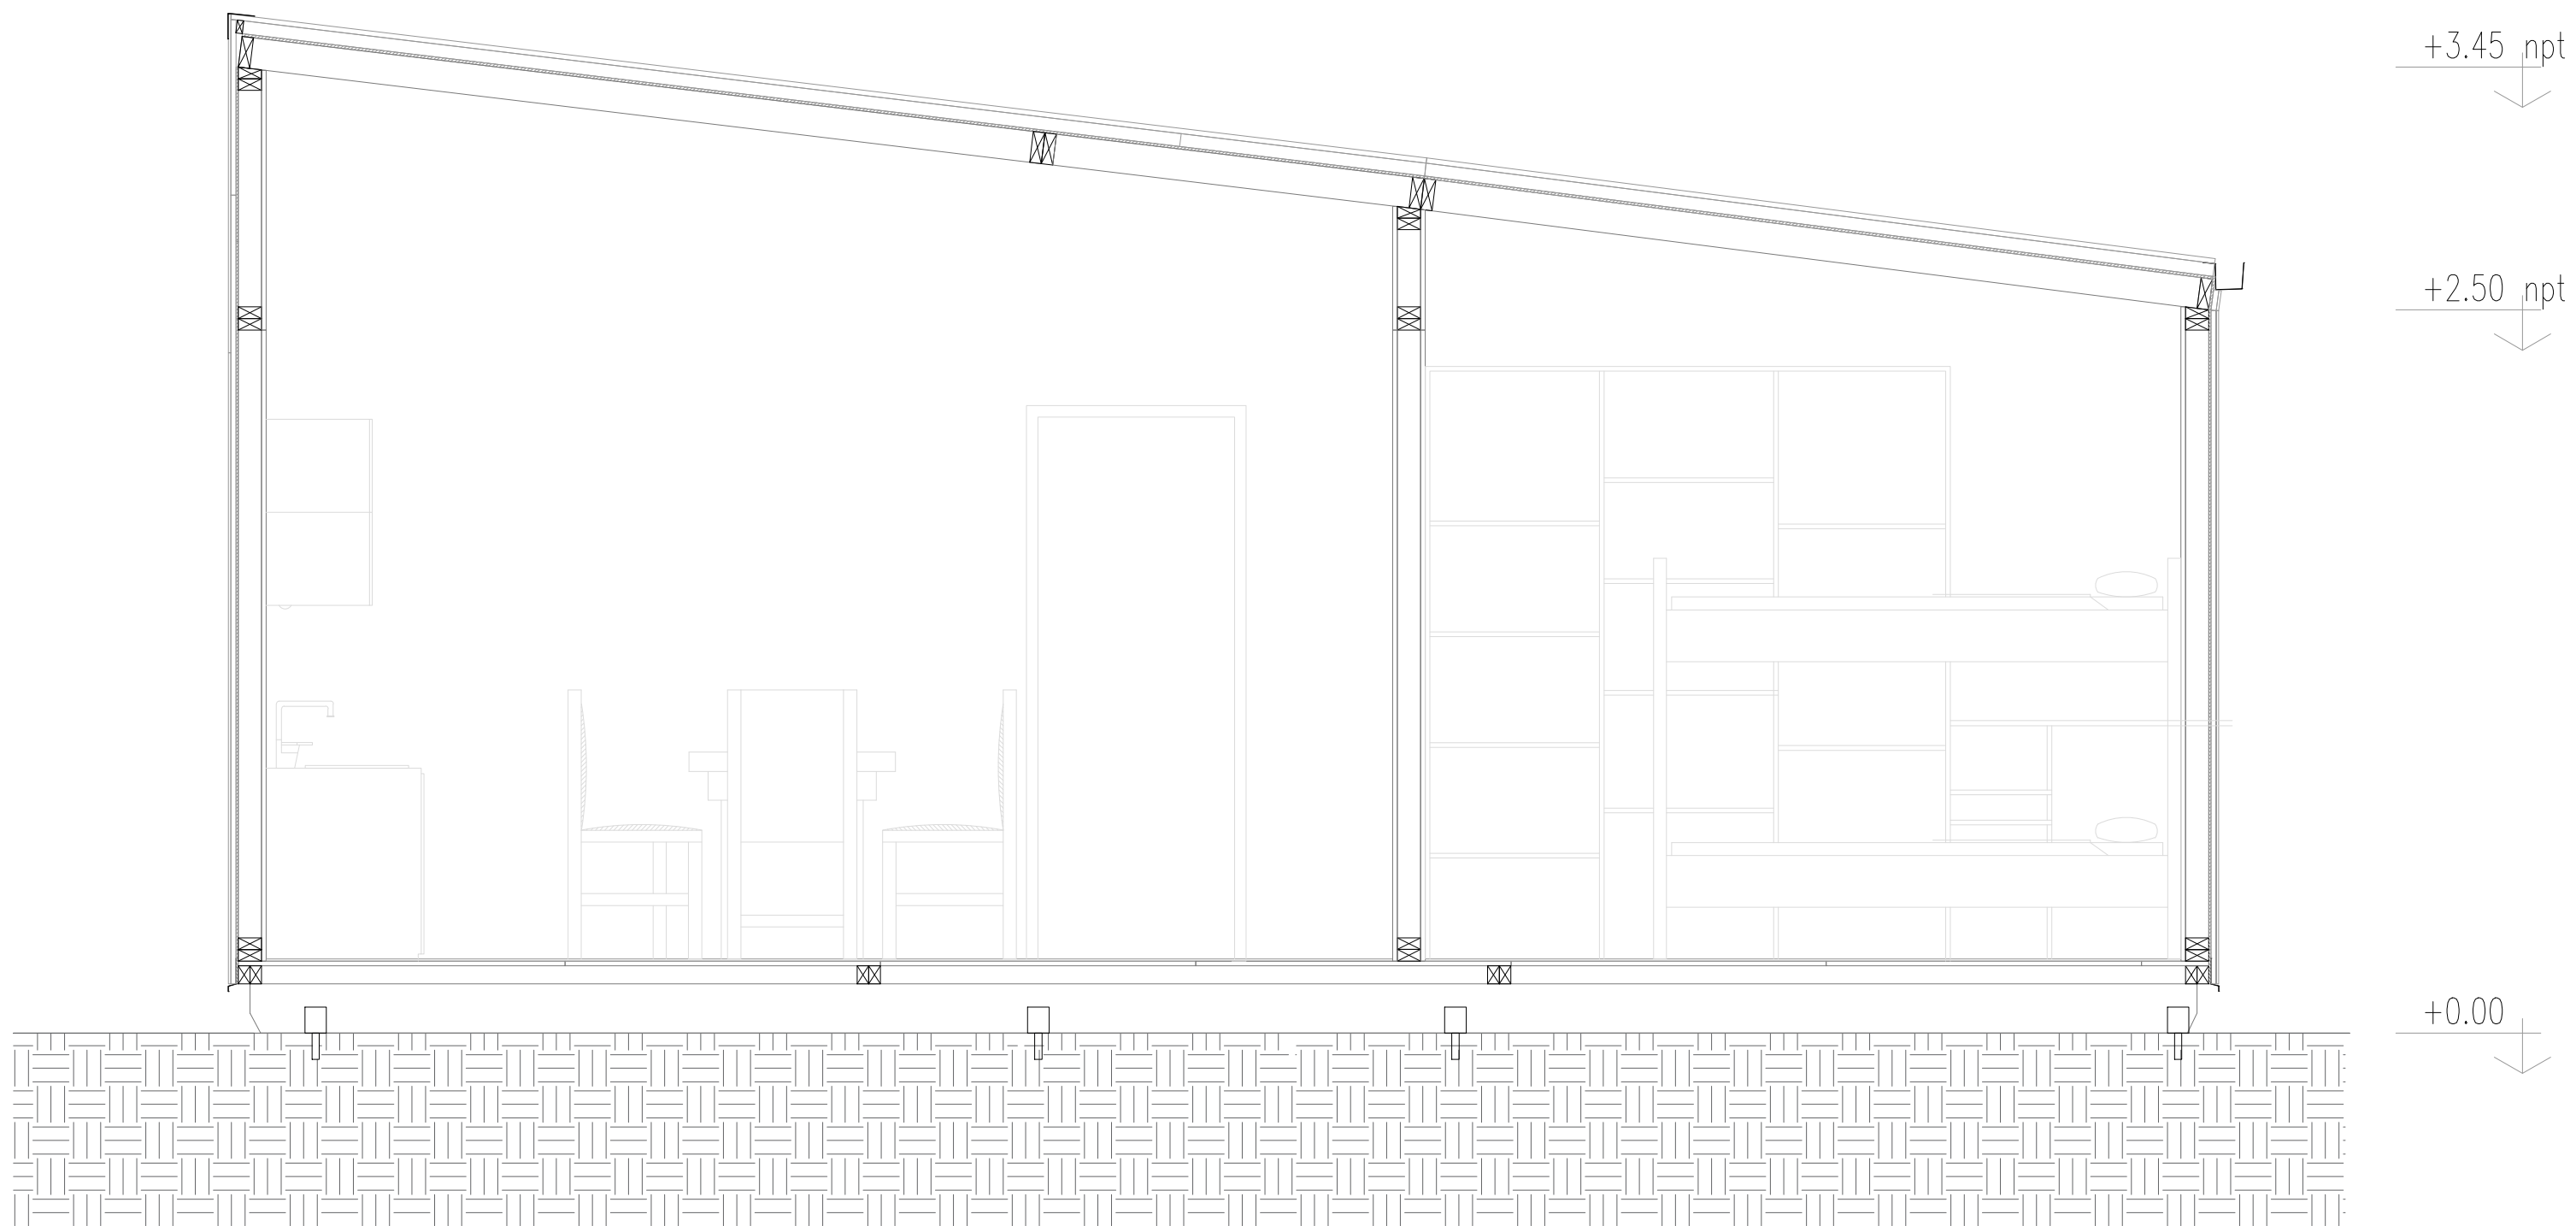


Corte A-A`
Tercer Etapa

CORTE A-A 2° expansión
ESC: 1/25


PLANIMETRÍA CASA 50m2		VERSION:	01
		FECHA:	Noviembre 2021
LÁMINA:	Corte A - A	ARQUITECTO:	-
		LÁMINA:	14
		ESCALA:	1/25



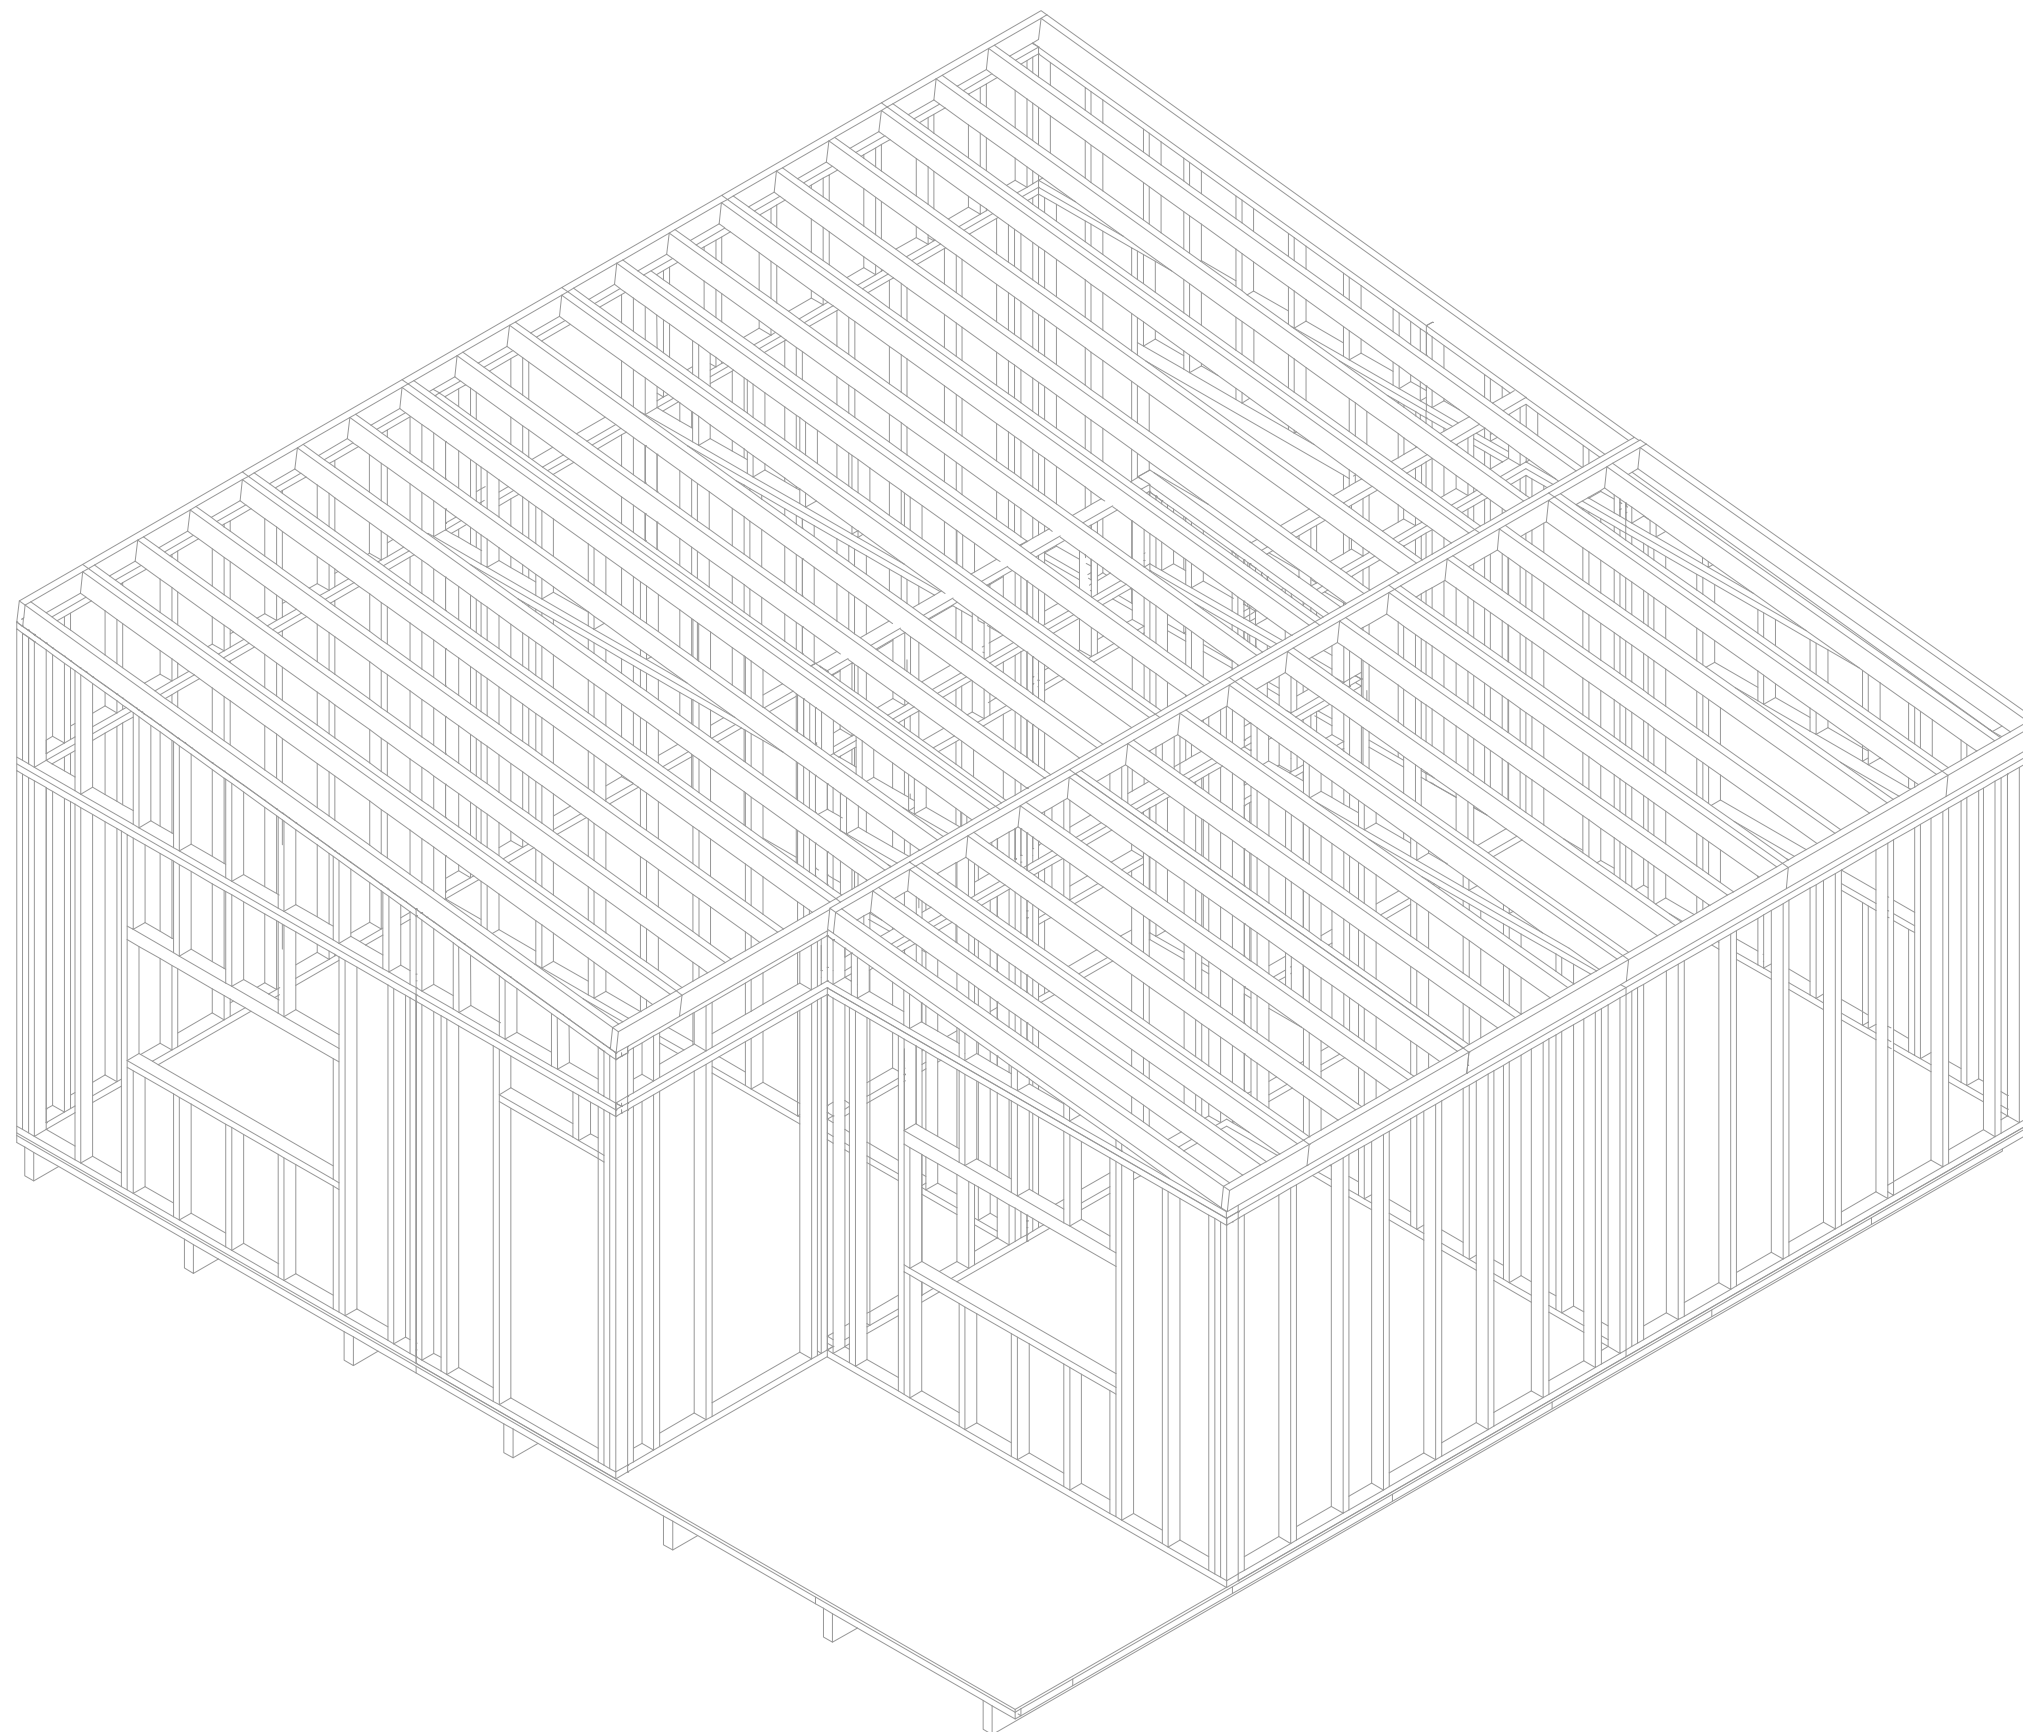

PLANIMETRÍA CASA 50m²	VERSION:	01
	FECHA:	Noviembre 2021
Lámina:	ARQUITECTO:	-
Axonometría estructural	LÁMINA:	15
	ESCALA:	1/50



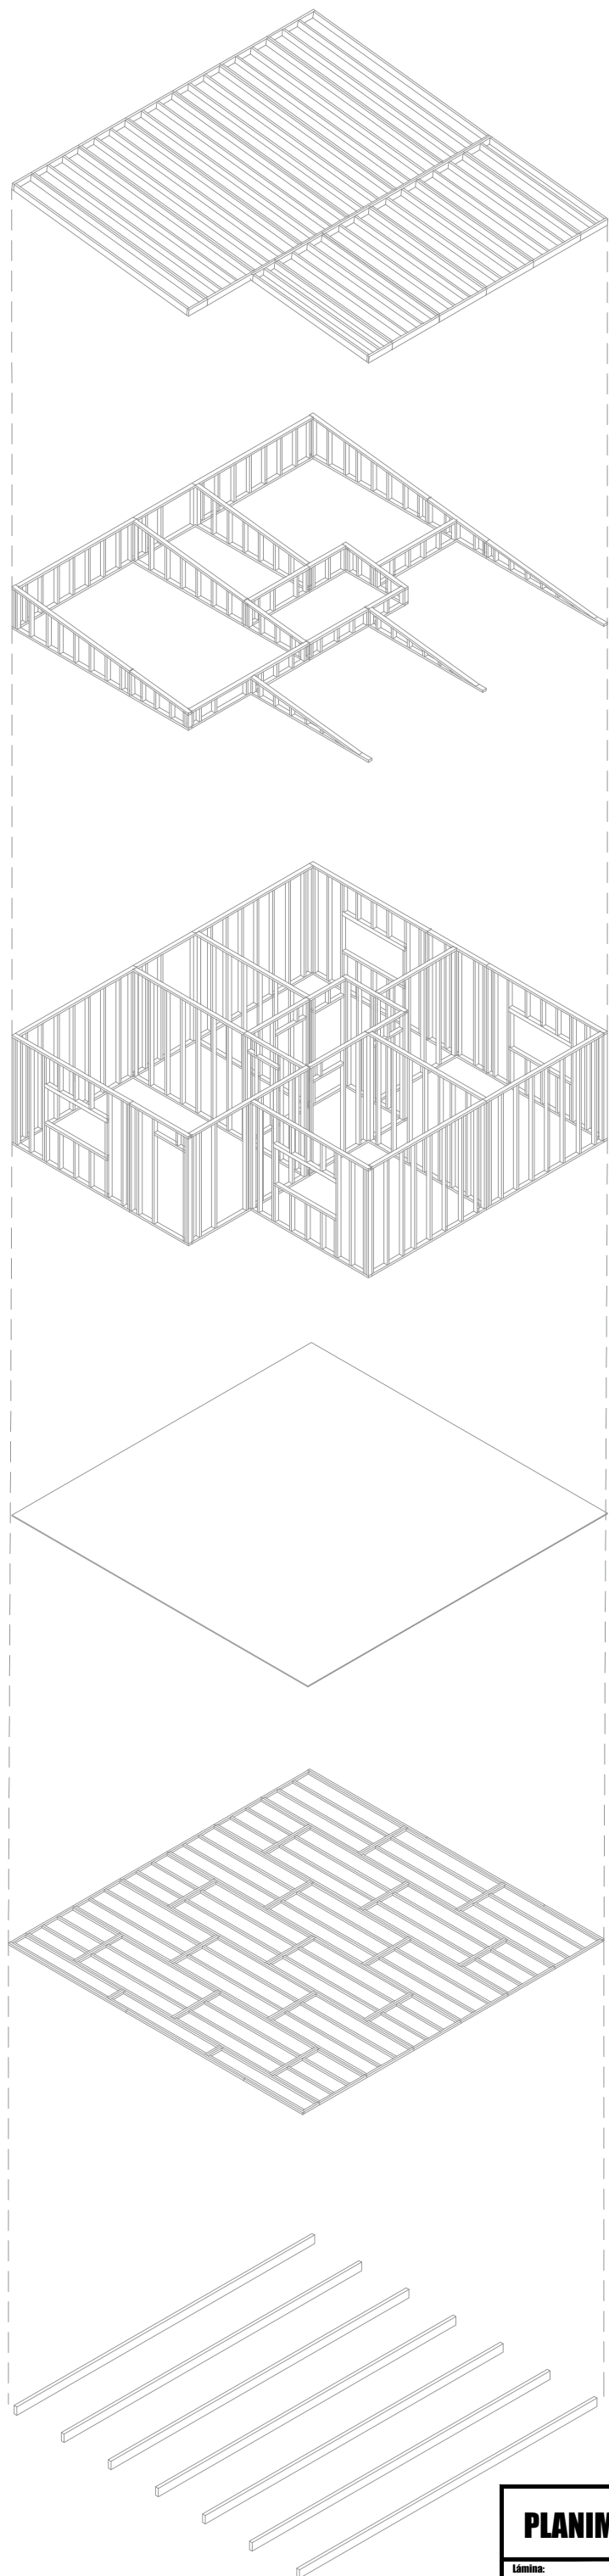


PLANIMETRÍA CASA 50m²
Lámina:
Axonometría despiezada

VERSION: **01**
FECHA: **Noviembre 2021**
ARQUITECTO: -
LÁMINA: **16** ESCALA: -





PLANIMETRÍA CASA 50m²	VERSION:	01		
	FECHA:	Noviembre 2021		
Lámina:	Architecto:	-		
Renders	LÁMINA:	17		ESCALA:



PLANIMETRÍA CASA 50m²	VERSION:	01
	FECHA:	Noviembre 2021
Lámina:	ARCHITECTO:	-
Renders	LÁMINA:	18
	ESCALA:	-





PLANIMETRÍA CASA 50m²	VERSION:	01
	FECHA:	Noviembre 2021
Lámina:	ARCHITECTO:	-
Renders	LÁMINA:	19
	ESCALA:	-

