




PLANTA BAJA
31 m²
 ESC: 1/75

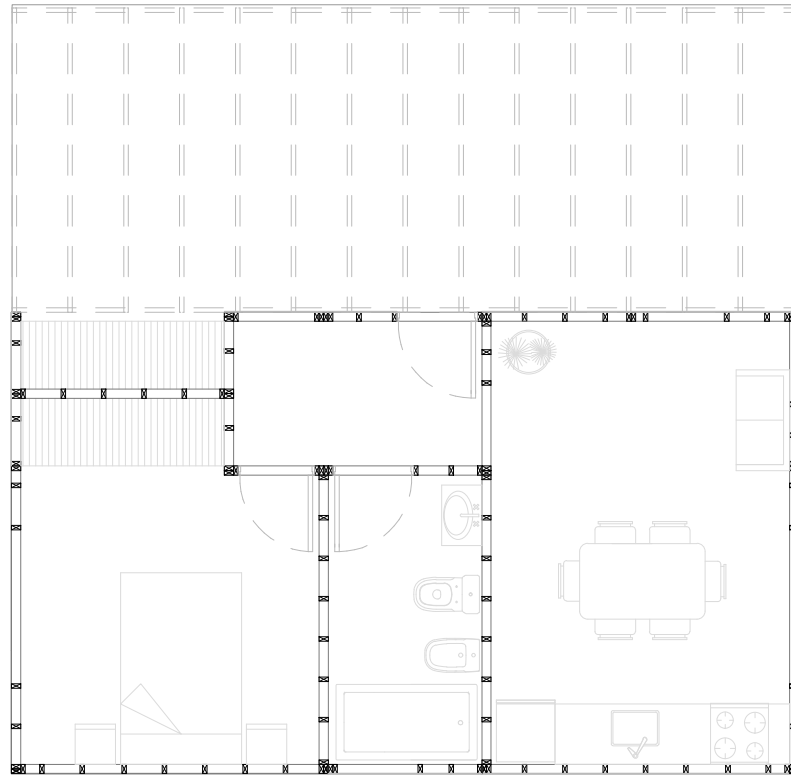

PLANTA BAJA 1° EXPANSIÓN
41 m²
 ESC: 1/75

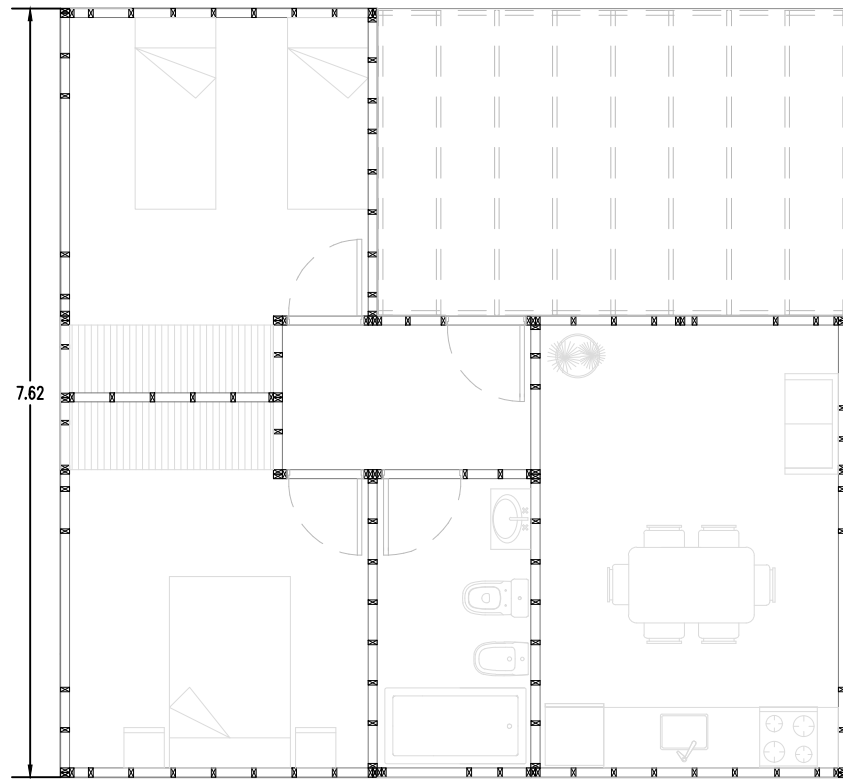

PLANTA BAJA 2° EXPANSIÓN
50 m²
 ESC: 1/75

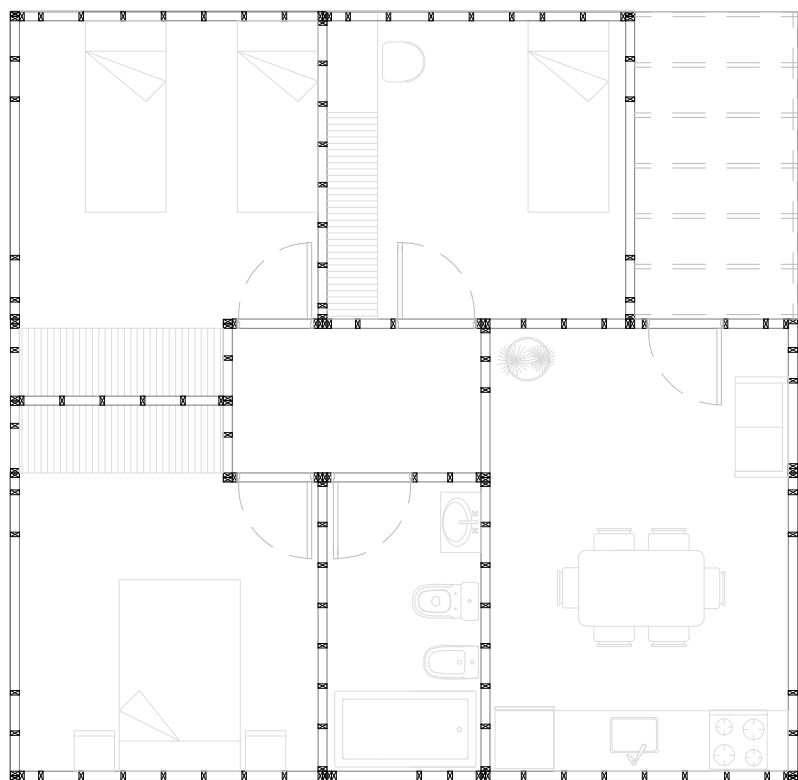



PLANIMETRÍA CASA 50m²

Lámina:
Planta arquitectura



VERSION:	01
FECHA:	Noviembre 2021
ARQUITECTO:	-
LÁMINA:	ESCALA:
00	1/75





PLANTA BAJA
31 m²
 ESC: 1/50

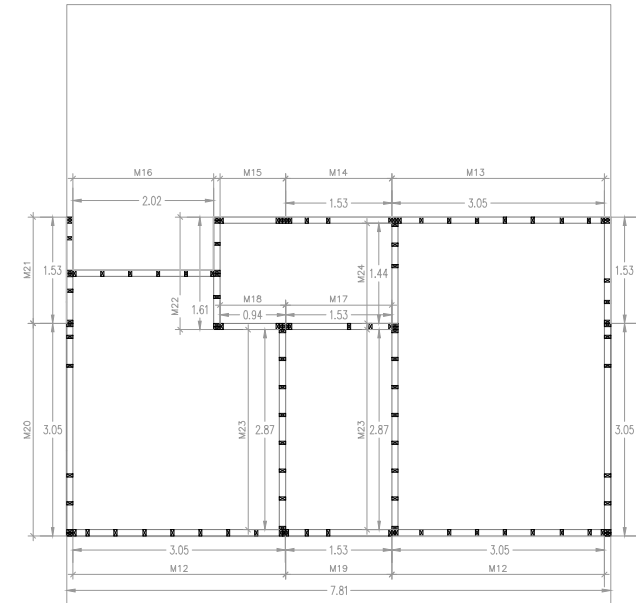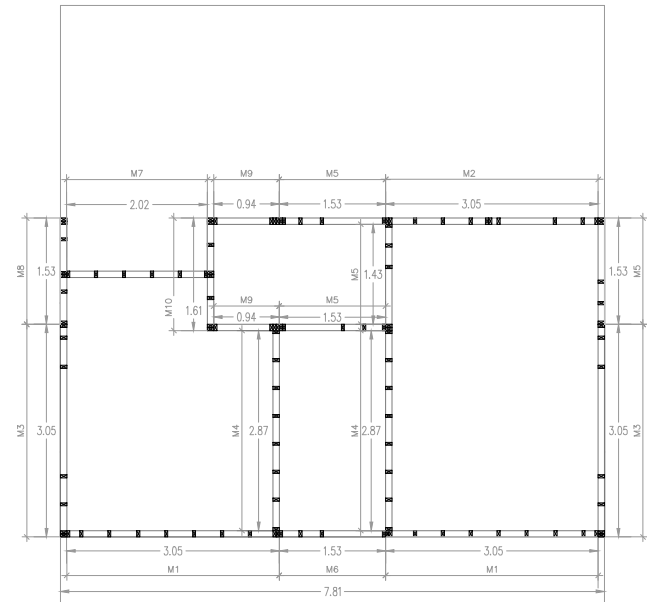



PLANTA BAJA 1° EXPANSIÓN
41 m²
 ESC: 1/50

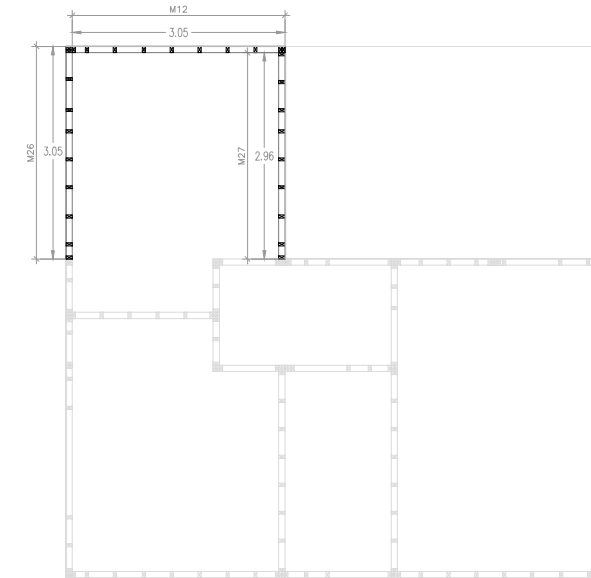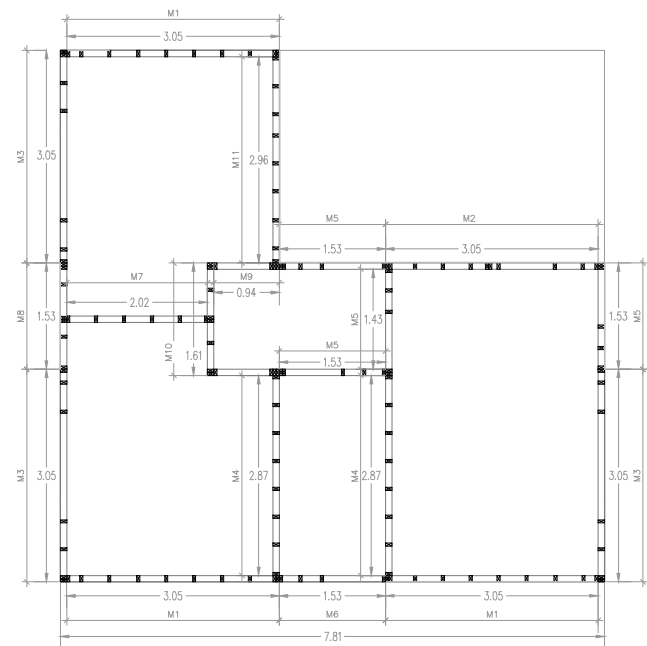

PLANTA BAJA 2° EXPANSIÓN
50 m²
 ESC: 1/50

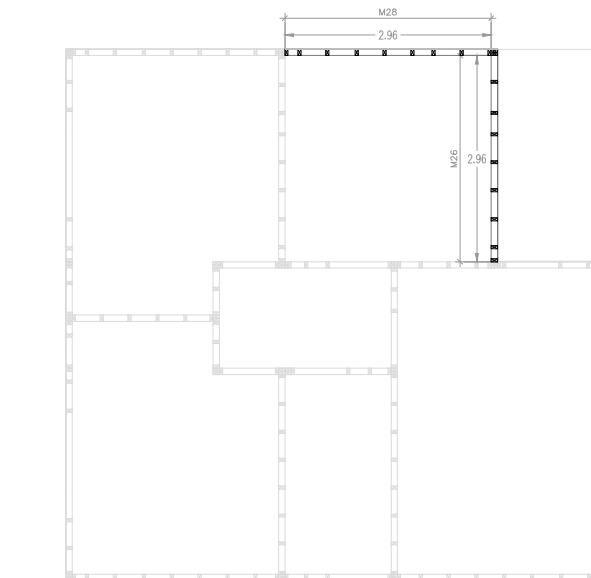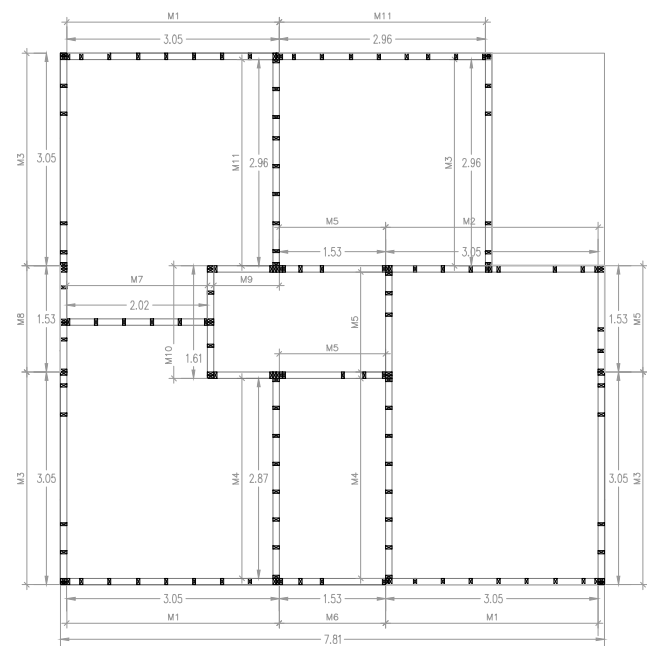


PLANIMETRÍA CASA 50m²		VERSION: 01	
Lámina: Planta estructural		FECHA: Noviembre 2021	
		ARQUITECTO:	
LÁMINA: 01	ESCALA: 1/50		

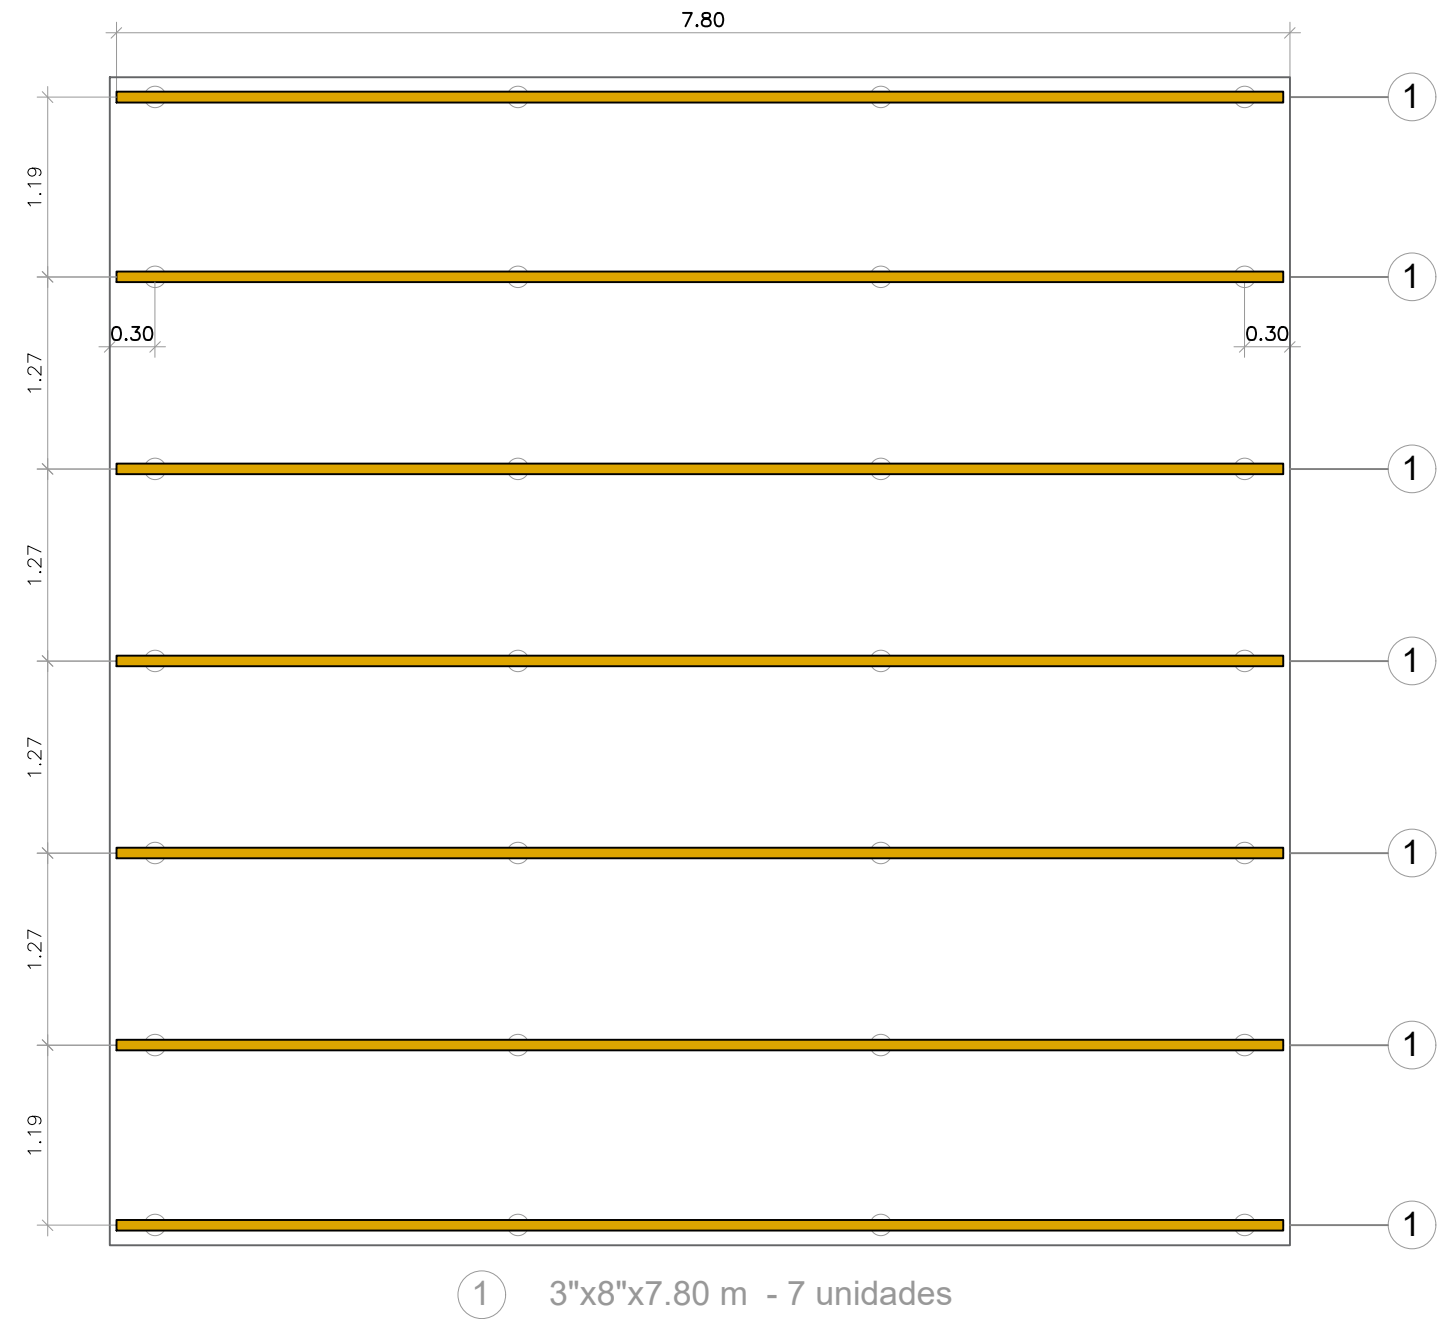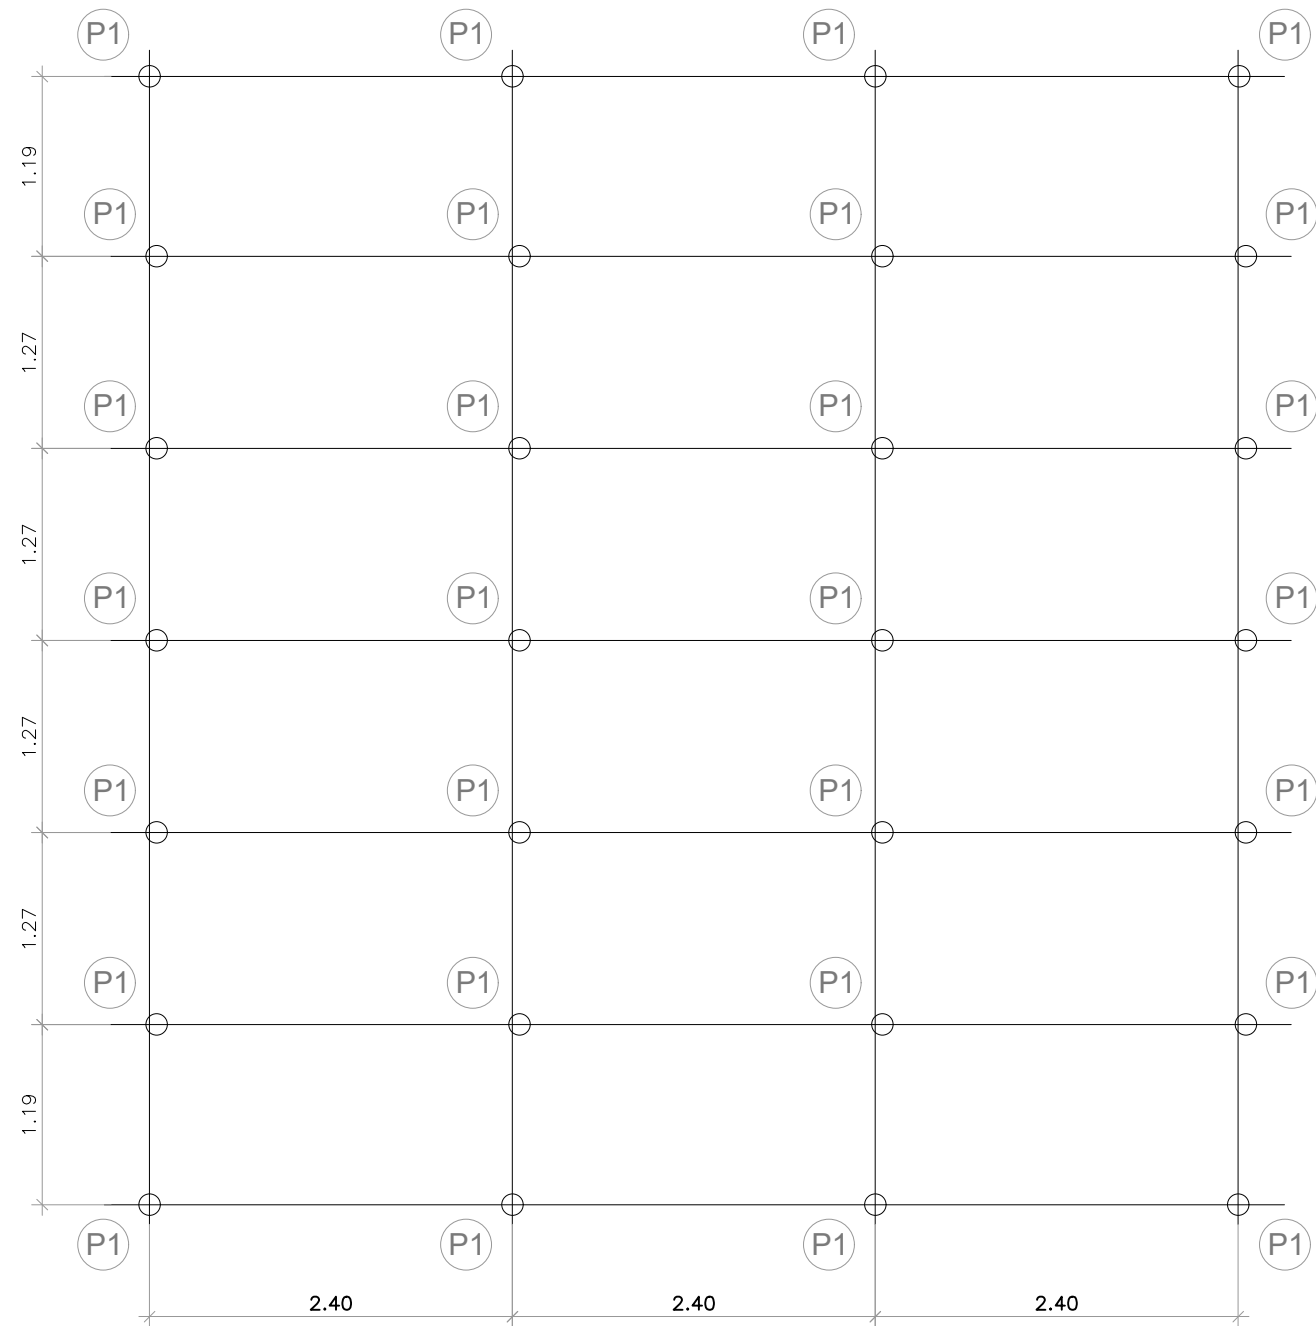


PANELES BASAMENTO
ESC: 1/50




PLANIMETRÍA CASA 50m²		VERSION: 01	 Ministerio de Agricultura, Ganadería y Pesca Argentina
Lámina: Fundaciones		FECHA: Noviembre 2021	
		ARQUITECTO:	
LÁMINA: 02	ESCALA: 1/50		

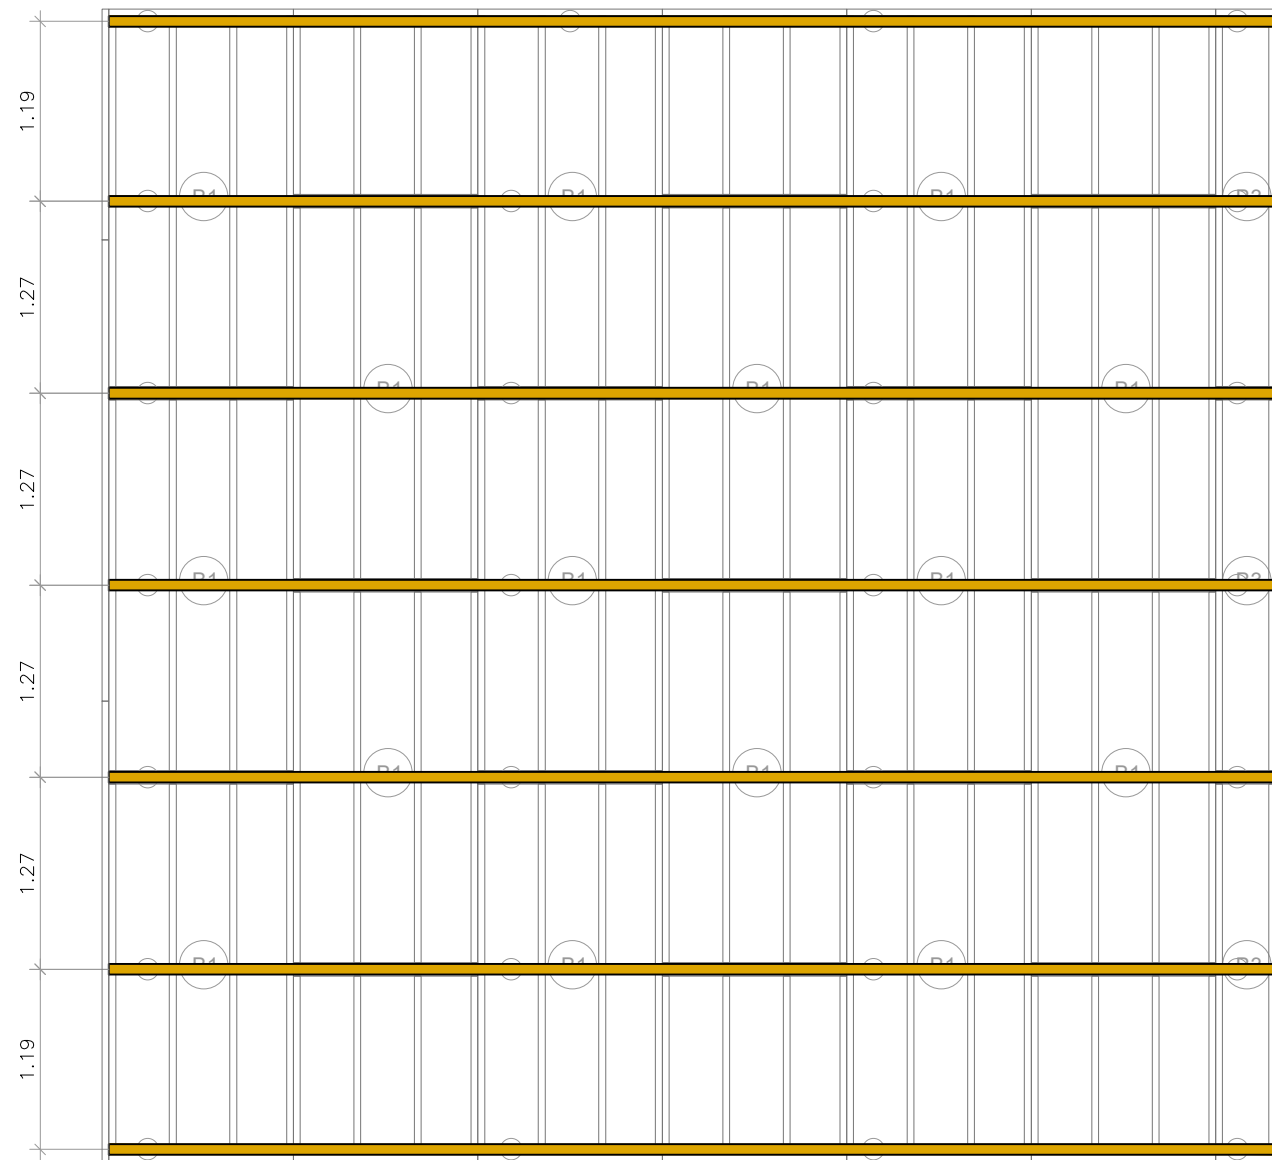


Laterales con secciones de 2x3
4 unidades de 3.66

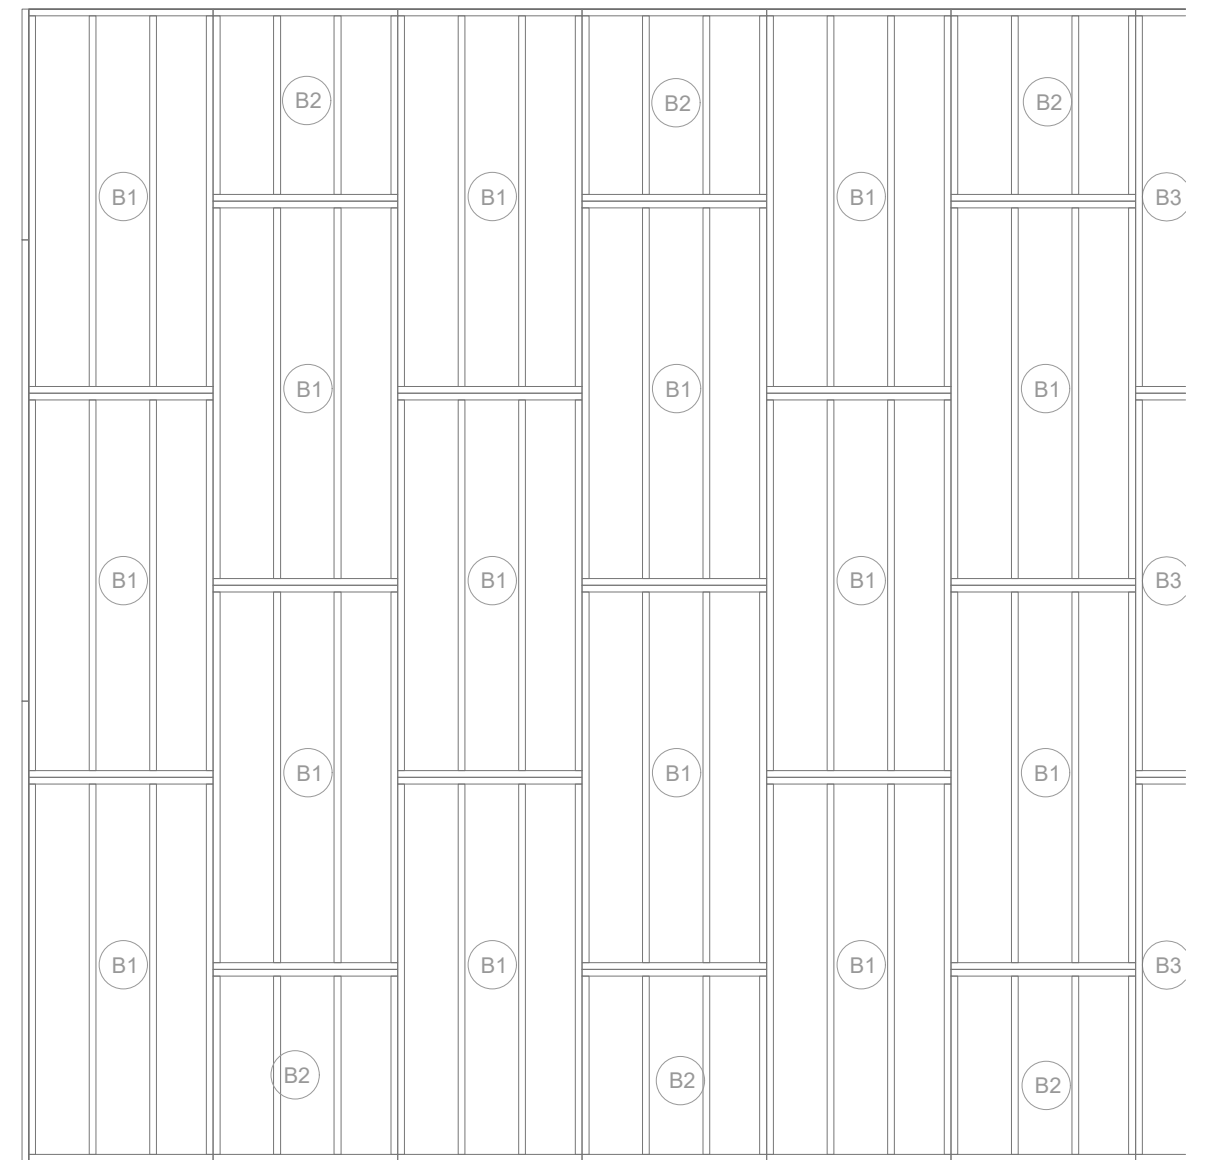


BASTIDORES BASAMENTO
ESC: 1/50

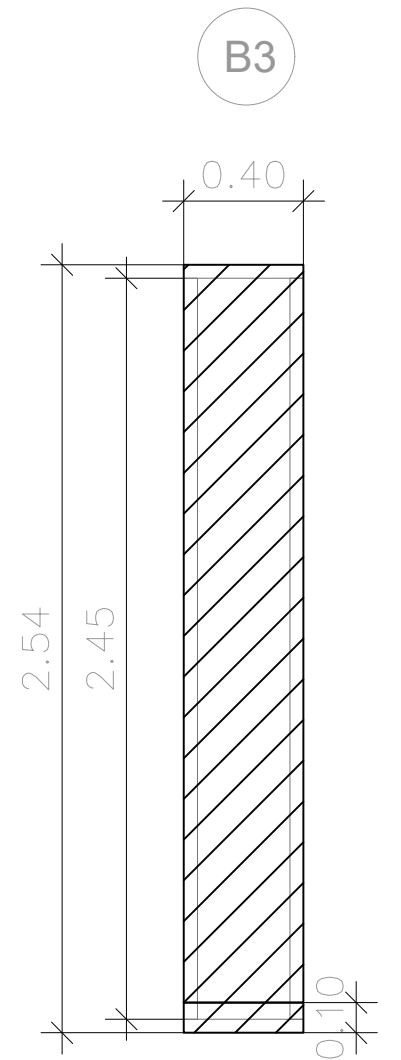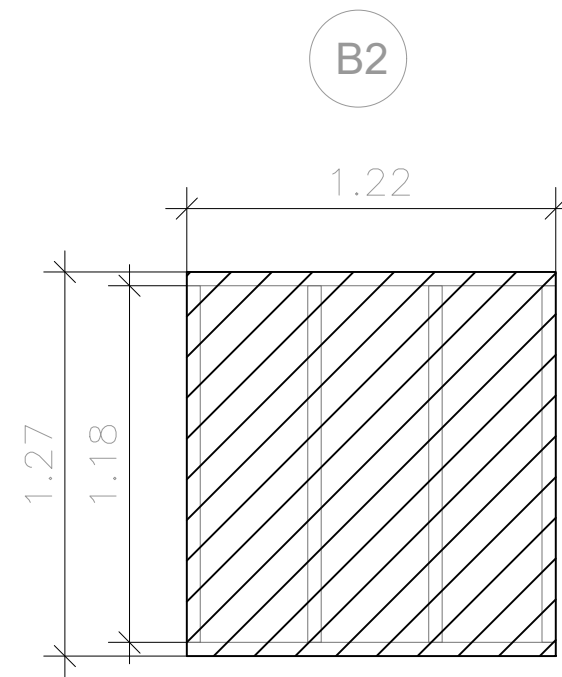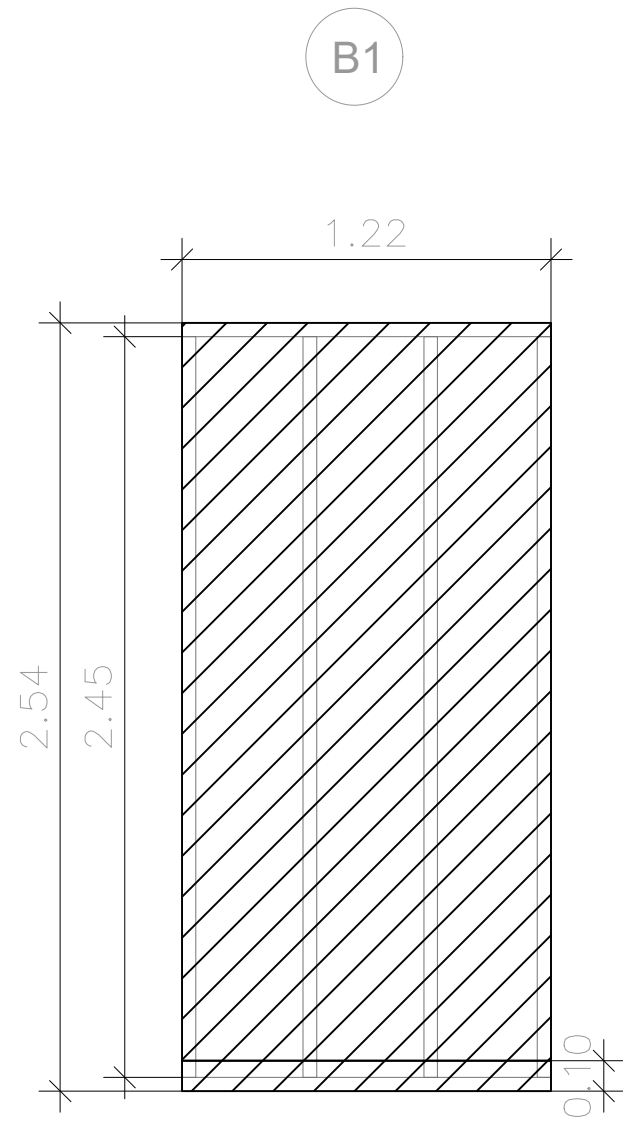


BASTIDORES BASAMENTO
ESC: 1/75

PLANIMETRÍA CASA 50m²		VERSION: 01	
		FECHA: Noviembre 2021	
Basamento		ARQUITECTO: -	Ministerio de Agricultura, Ganadería y Pesca Argentina
		LÁMINA: 04 ESCALA: 1/75	

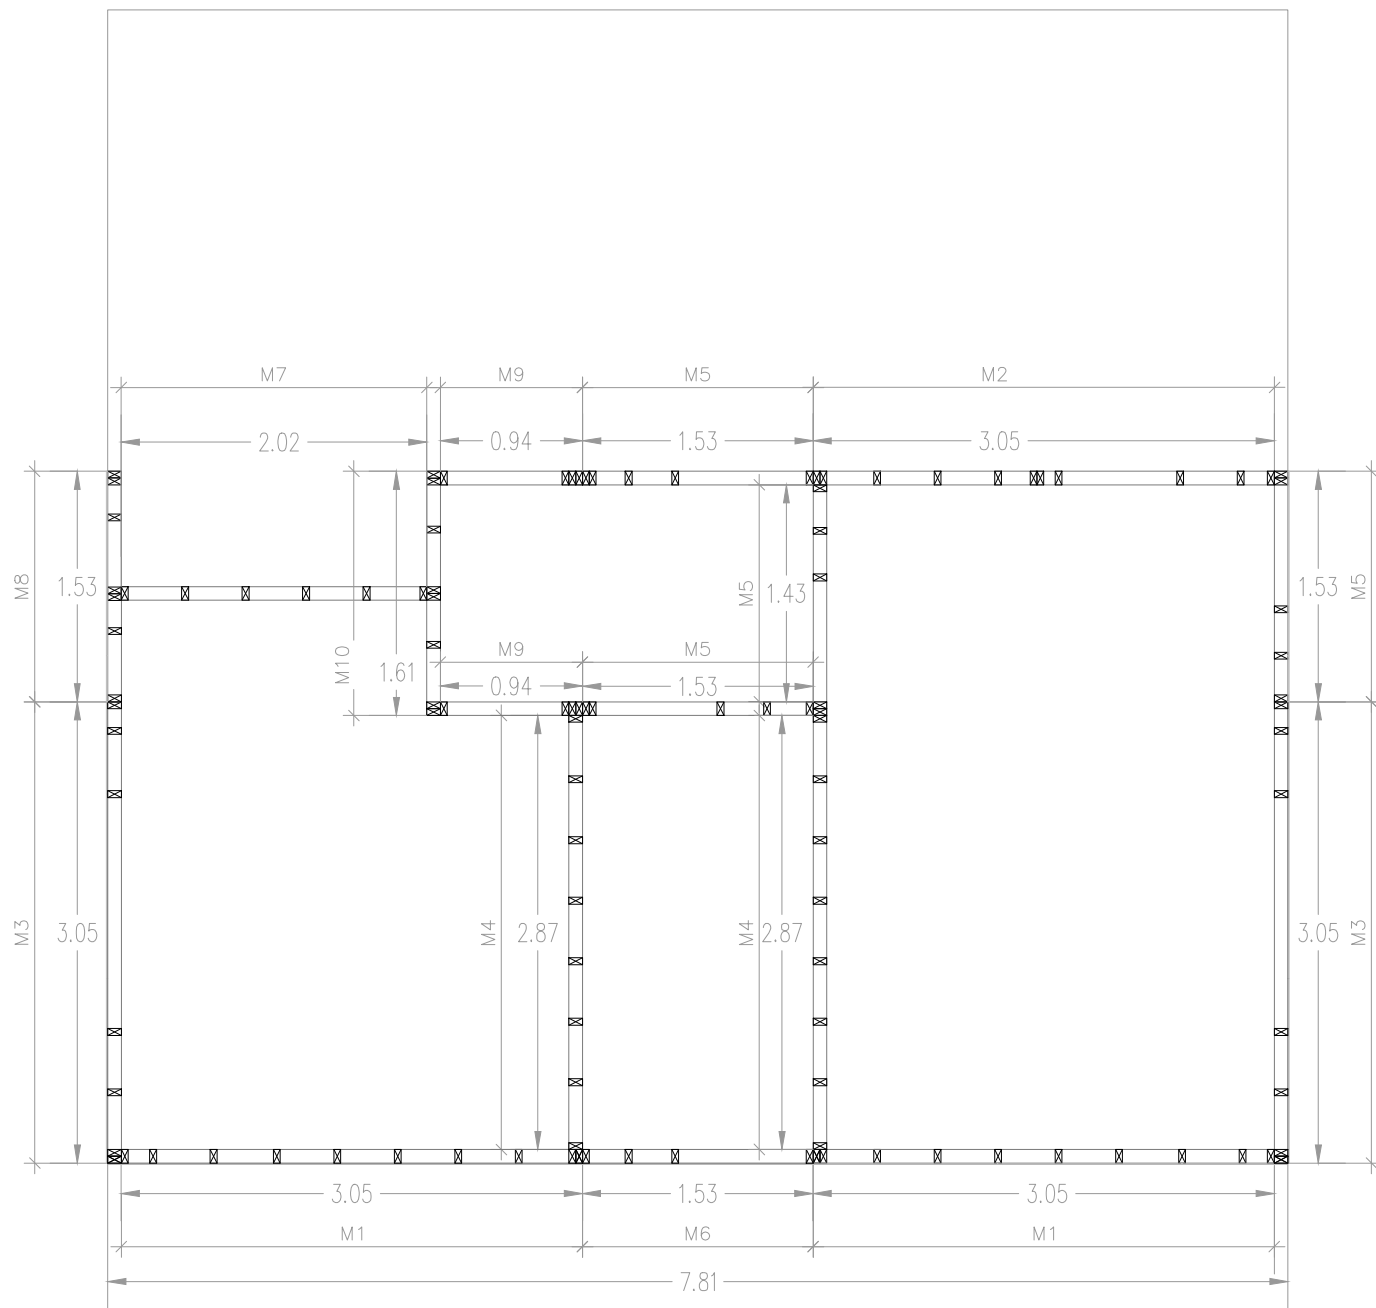

M1


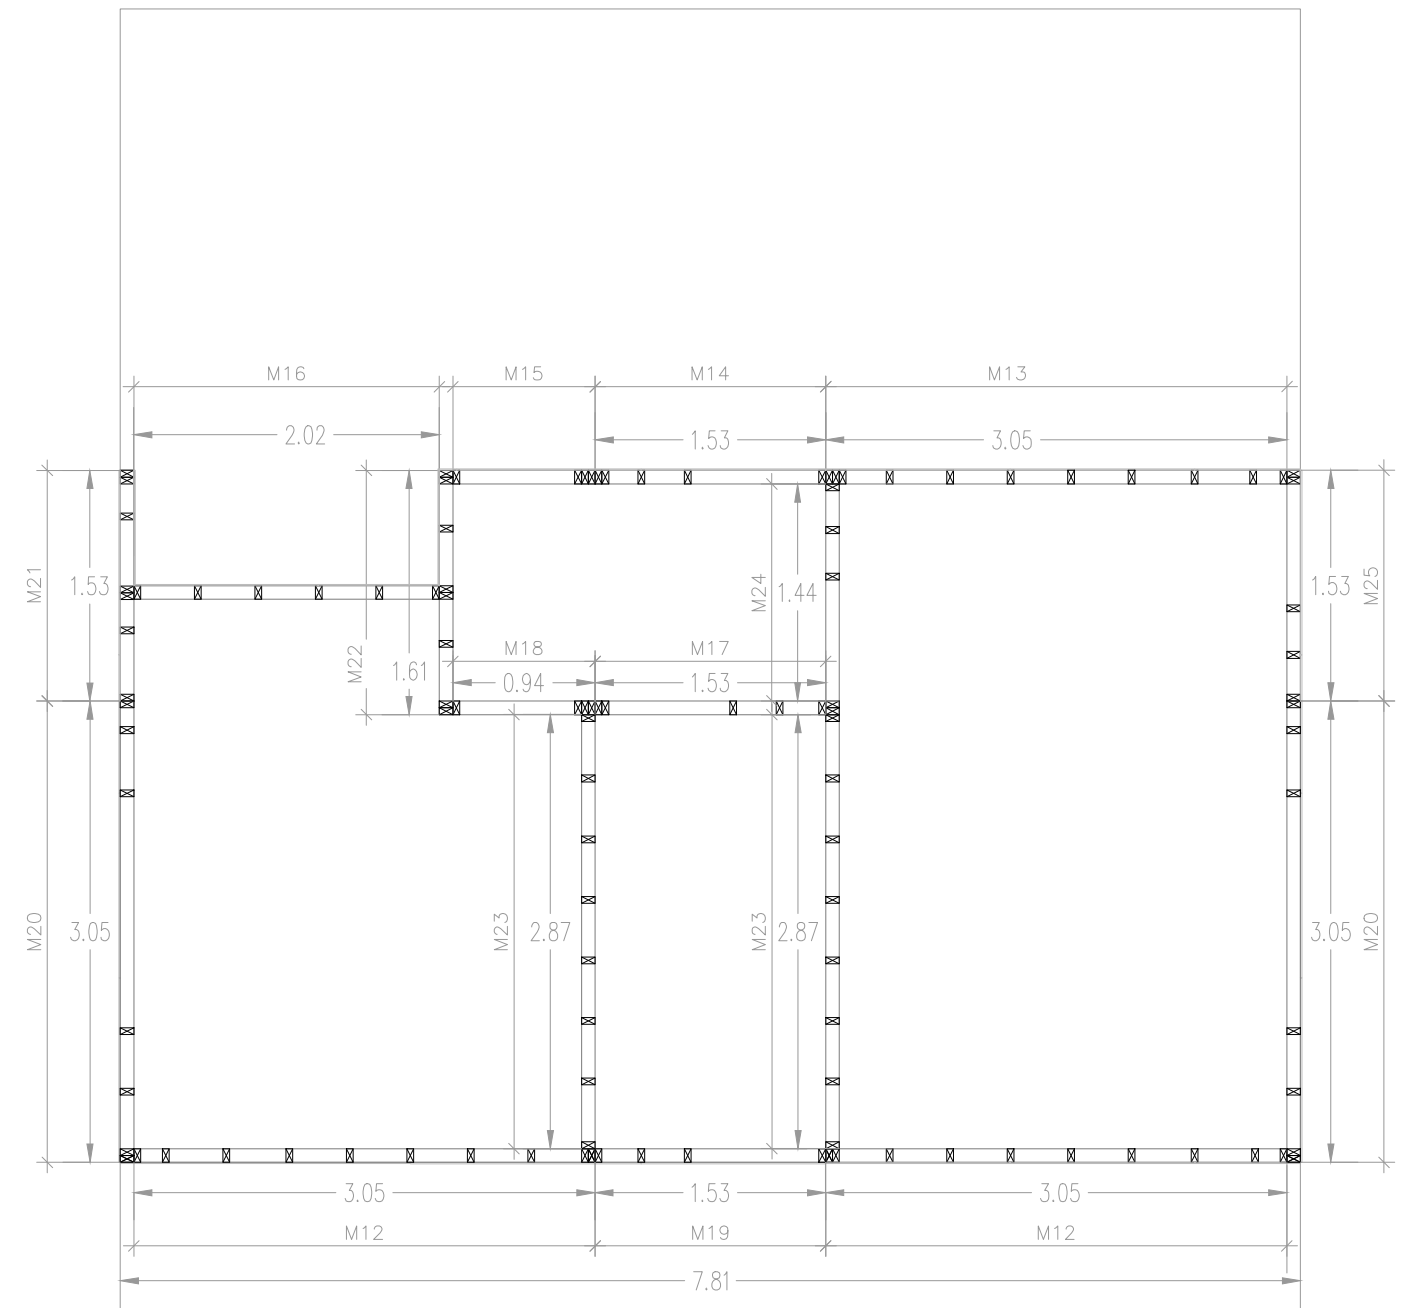


M12

PLANTA BAJA
ESC: 1/50



PLANIMETRÍA CASA 50m²		VERSION:	01
		FECHA:	Noviembre 2021
Planta Baja		ARQUITECTO:	-
		LÁMINA:	05
		ESCALA:	1/50



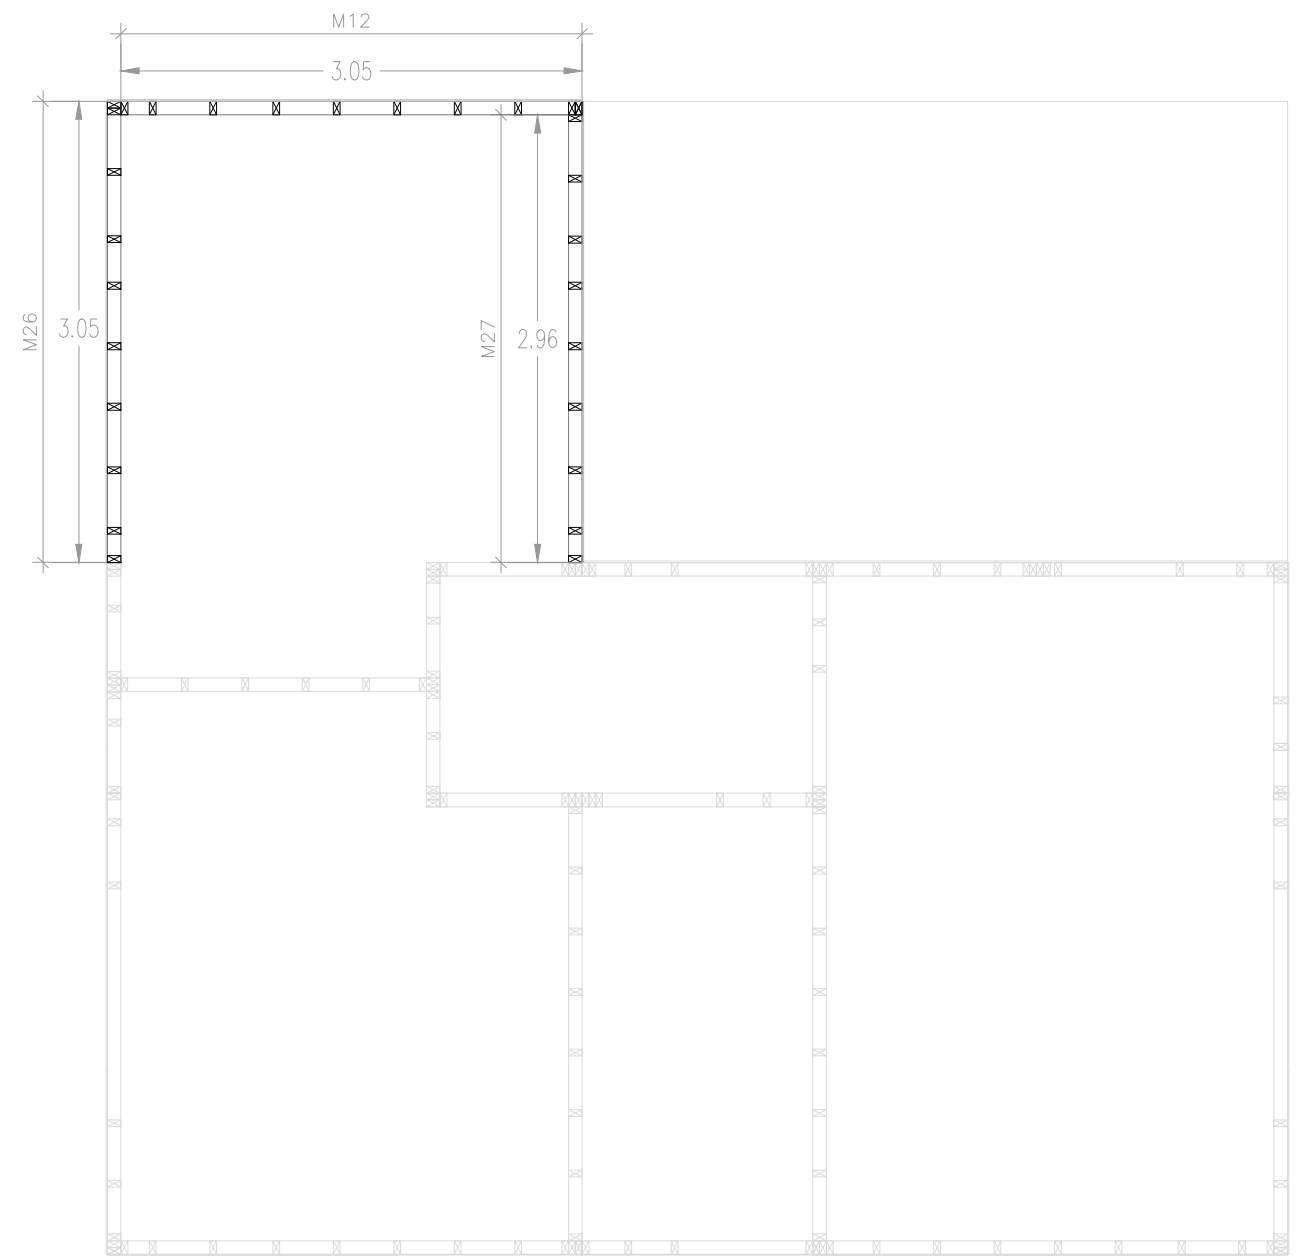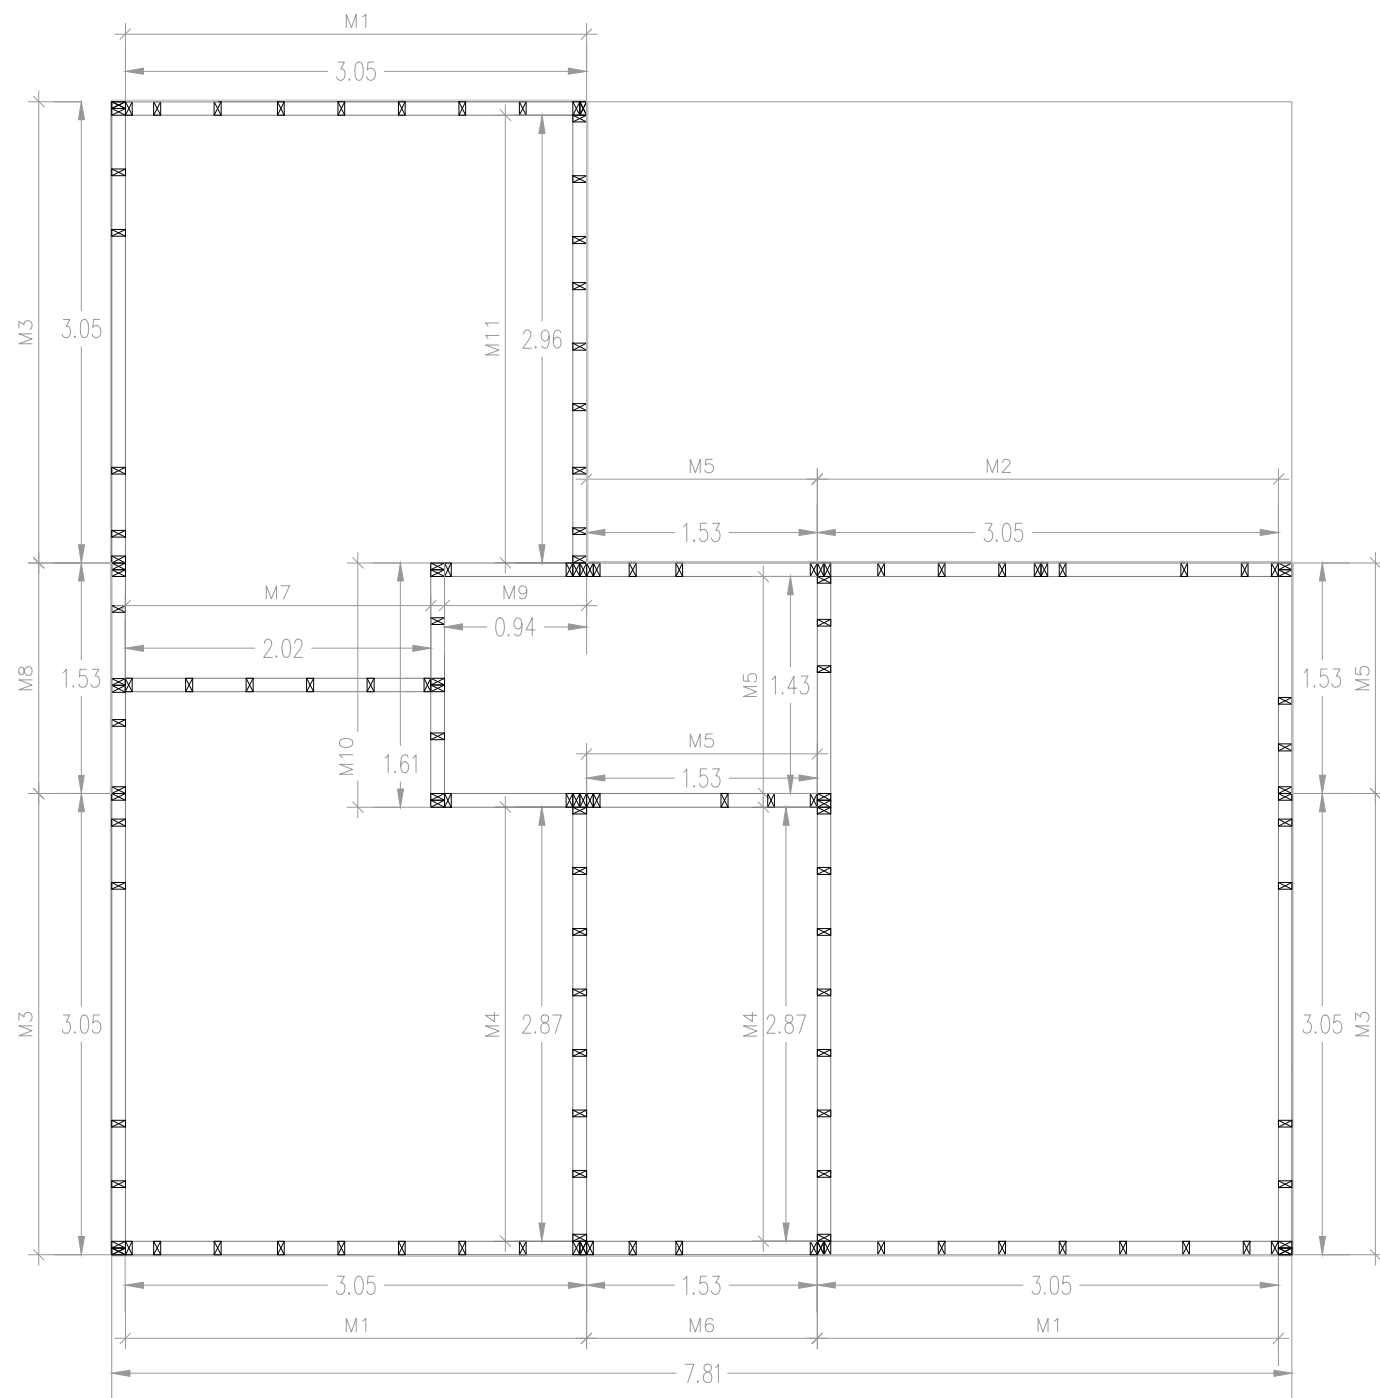


PLANTA BAJA 1º EXPANSIÓN
ESC: 1/50

PLANIMETRÍA CASA 50m²	VERSION:	01	 Ministerio de Agricultura, Ganadería y Pesca Argentina
	FECHA:	Noviembre 2021	
LÁMINA:	ARQUITECTO:	-	
Planta baja 1º expansión	LÁMINA:	06	ESCALA: 1/50

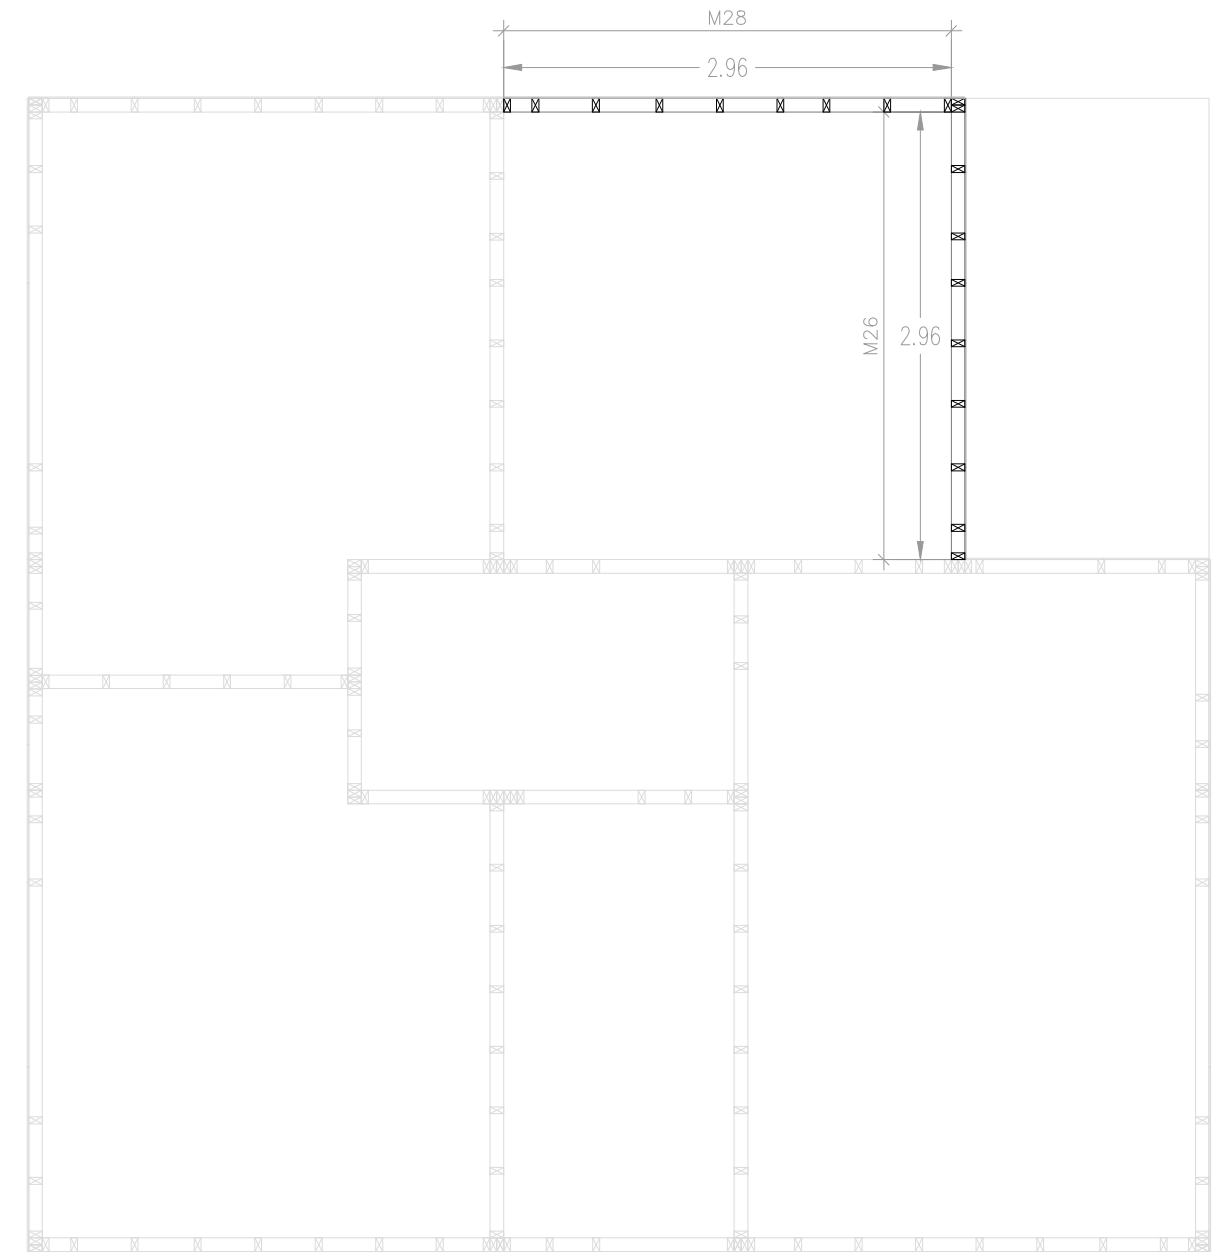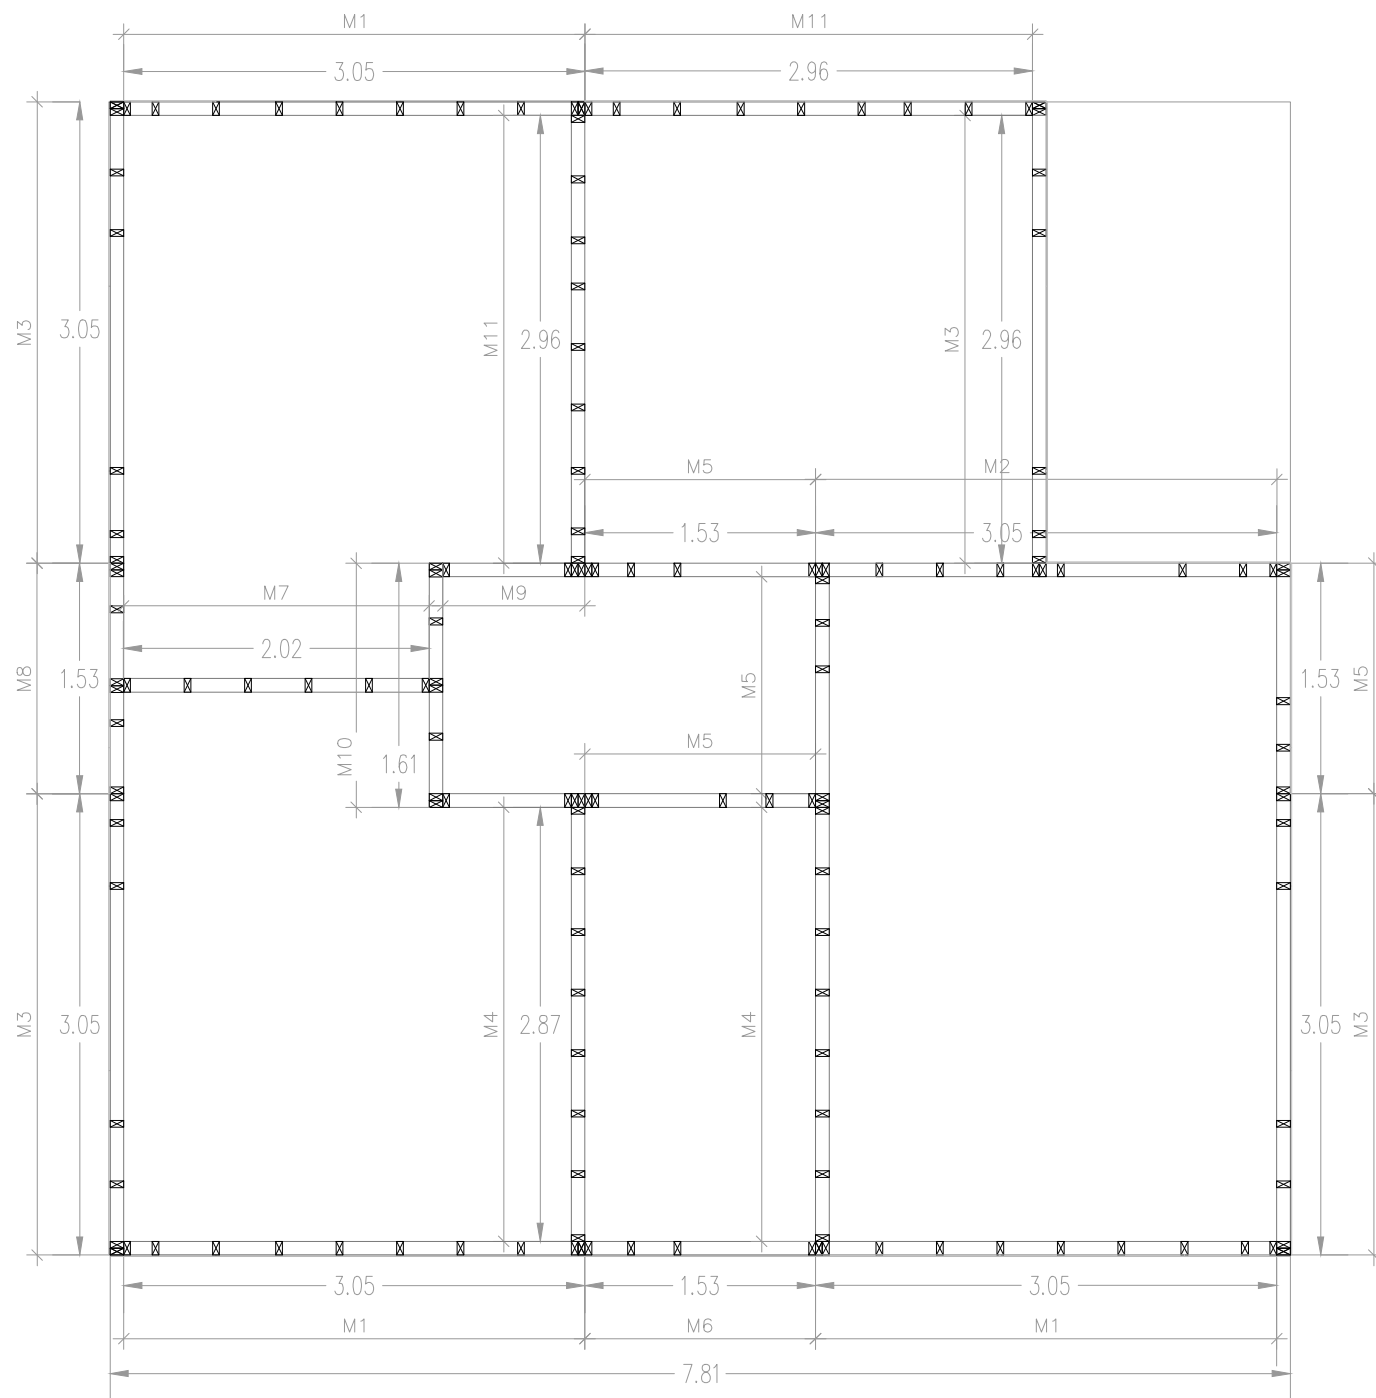

PLANTA BAJA 2º EXPANSIÓN
ESC: 1/50


PLANIMETRÍA CASA 50m²		VERSION: 01	
Laminas: Planta baja 2º expansión		FECHA: Noviembre 2021	
		ARQUITECTO: -	
		LAMINA: 07	ESCALA: 1/50

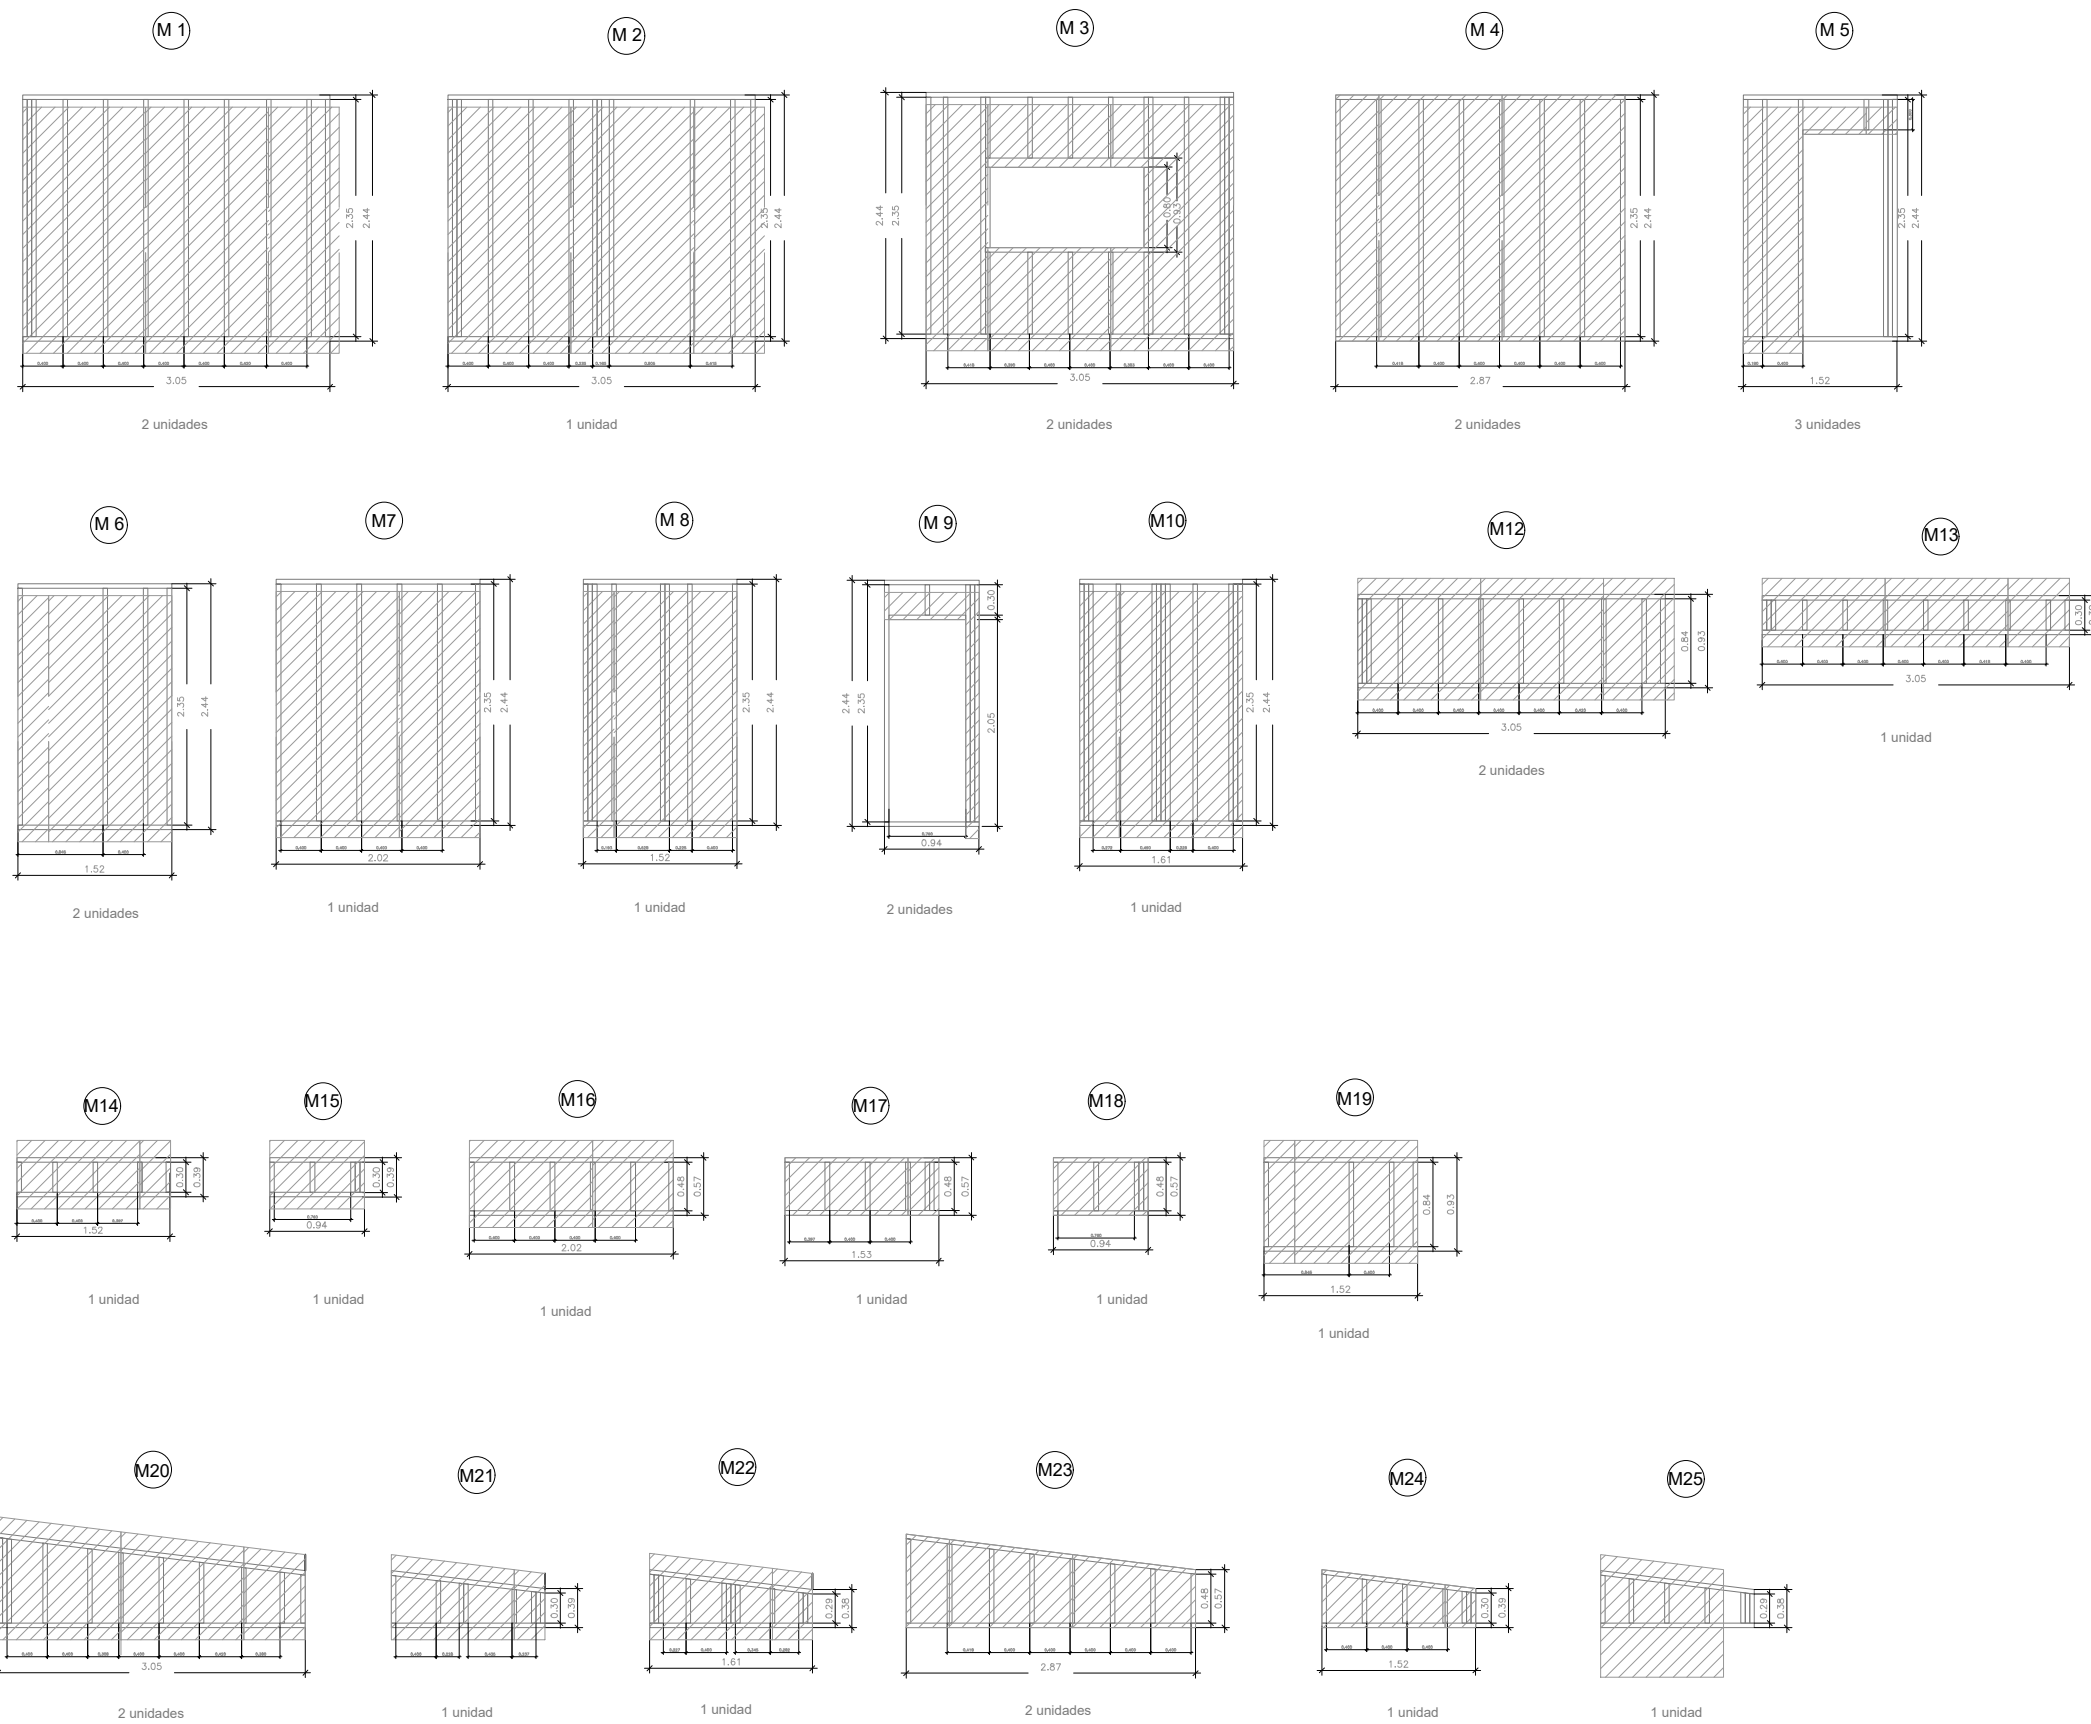

BASTIDORES PLANTA BAJA
ESC: 1/75


PLANIMETRÍA CASA 50m²		VERSION: 01	 <p>Ministerio de Agricultura, Ganadería y Pesca Argentina</p>
Lamina: Bastidores PB		FECHA: Noviembre 2021	
		ARQUITECTO: -	
		LAMINA: 08 ESCALA: 1/75	

M 1

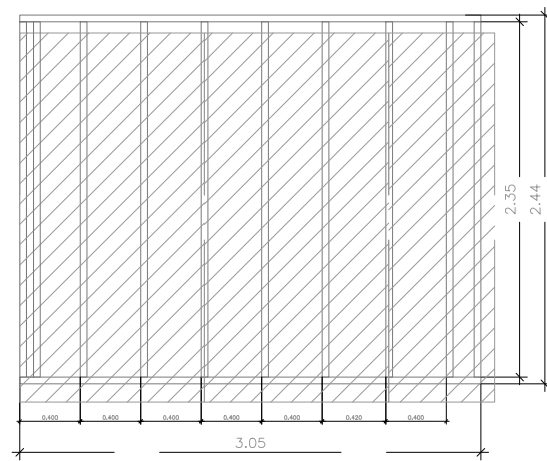


1 unidad

M 3

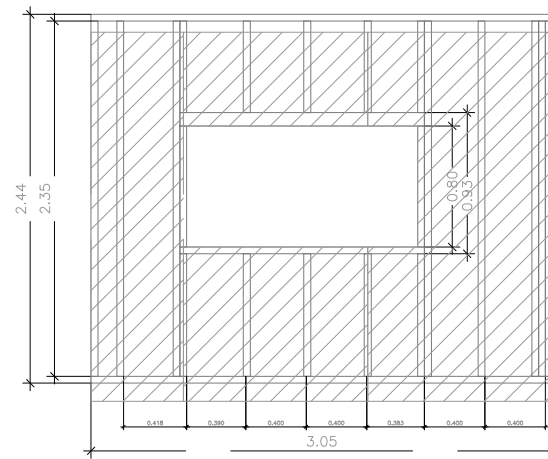


1 unidad

M11

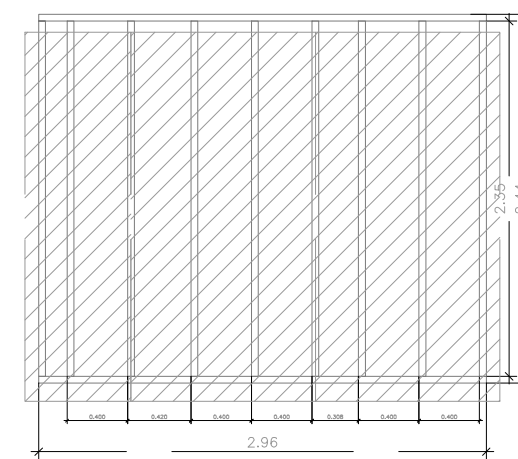


1 unidad

M26

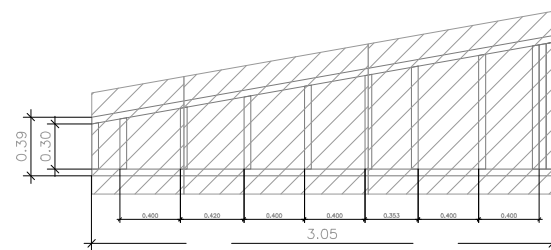

1 unidad


M27

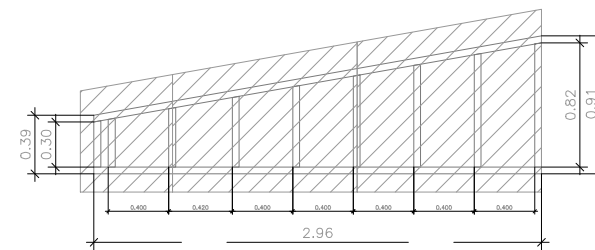

1 unidad


PLANIMETRÍA CASA 50m²		VERSION: 01
Laminas: Bastidores 1º expansión		FECHA: Noviembre 2021
		ARQUITECTO: -
		LAMINA: 09 ESCALA: 1/50



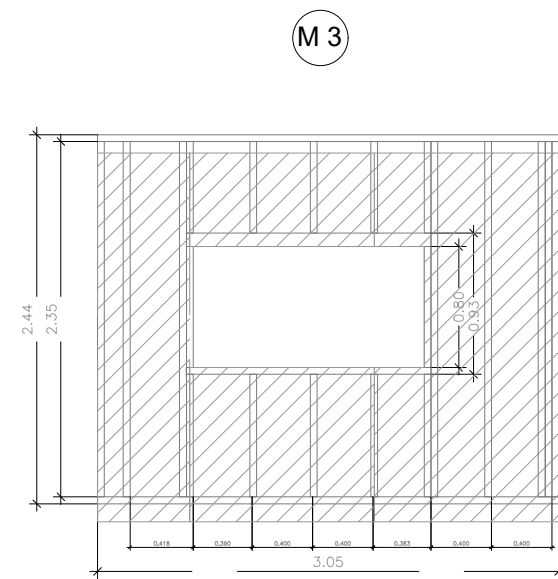


M 3

1 unidad

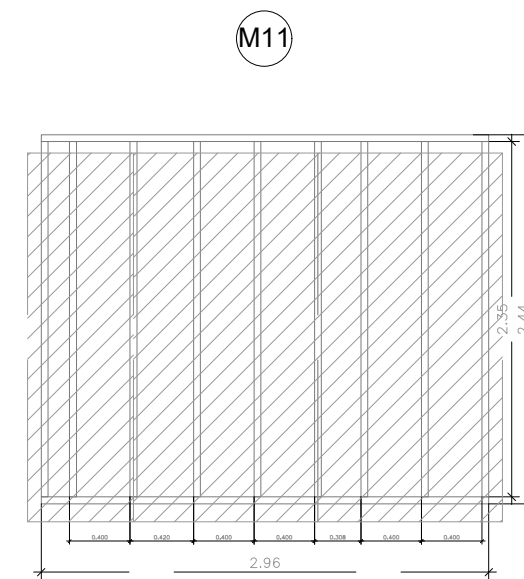


M11

1 unidad

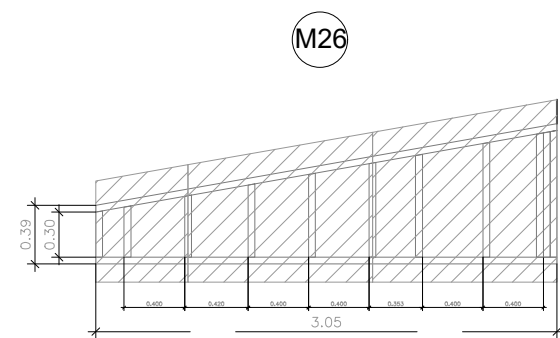

M26


1 unidad

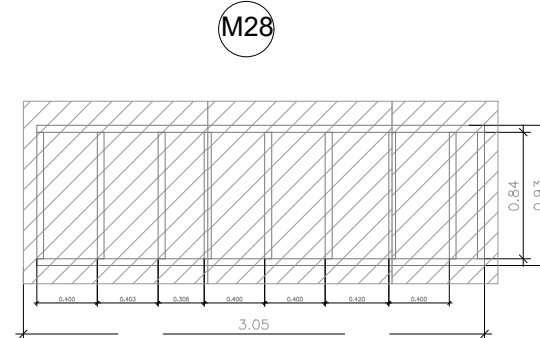

M28


1 unidad

PLANIMETRÍA CASA 50m²	VERSION:	01	 <p>Ministerio de Agricultura, Ganadería y Pesca Argentina</p>	
	FECHA:	Noviembre 2021		
Láminas:	ARQUITECTO:	-		
Bastidores 2º expansión	LÁMINA:	10		ESCALA:

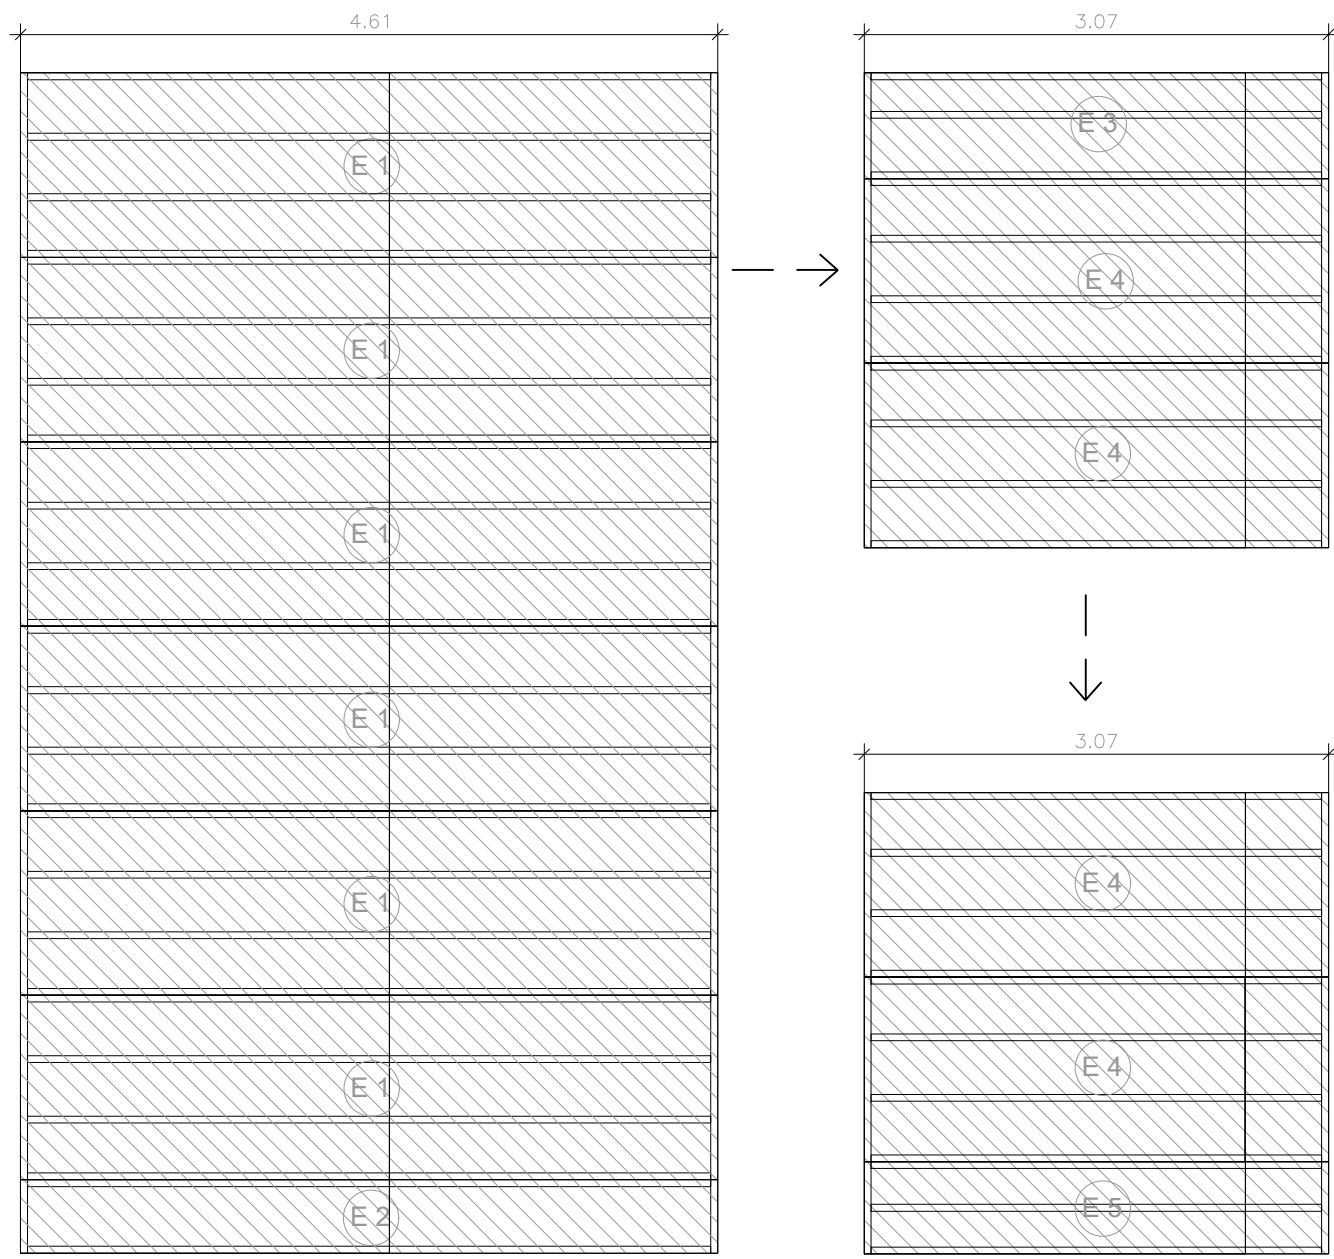

BASTIDORES 2° EXPANSIÓN
ESC: 1/50


PLANIMETRÍA CASA 50m2	VERSION: 01	 Ministerio de Agricultura, Ganadería y Pesca Argentina
	FECHA: Noviembre 2021	
LÁMINA: Cubierta	ARQUITECTO: -	ESCALA: 1/50
	LÁMINA: 11	

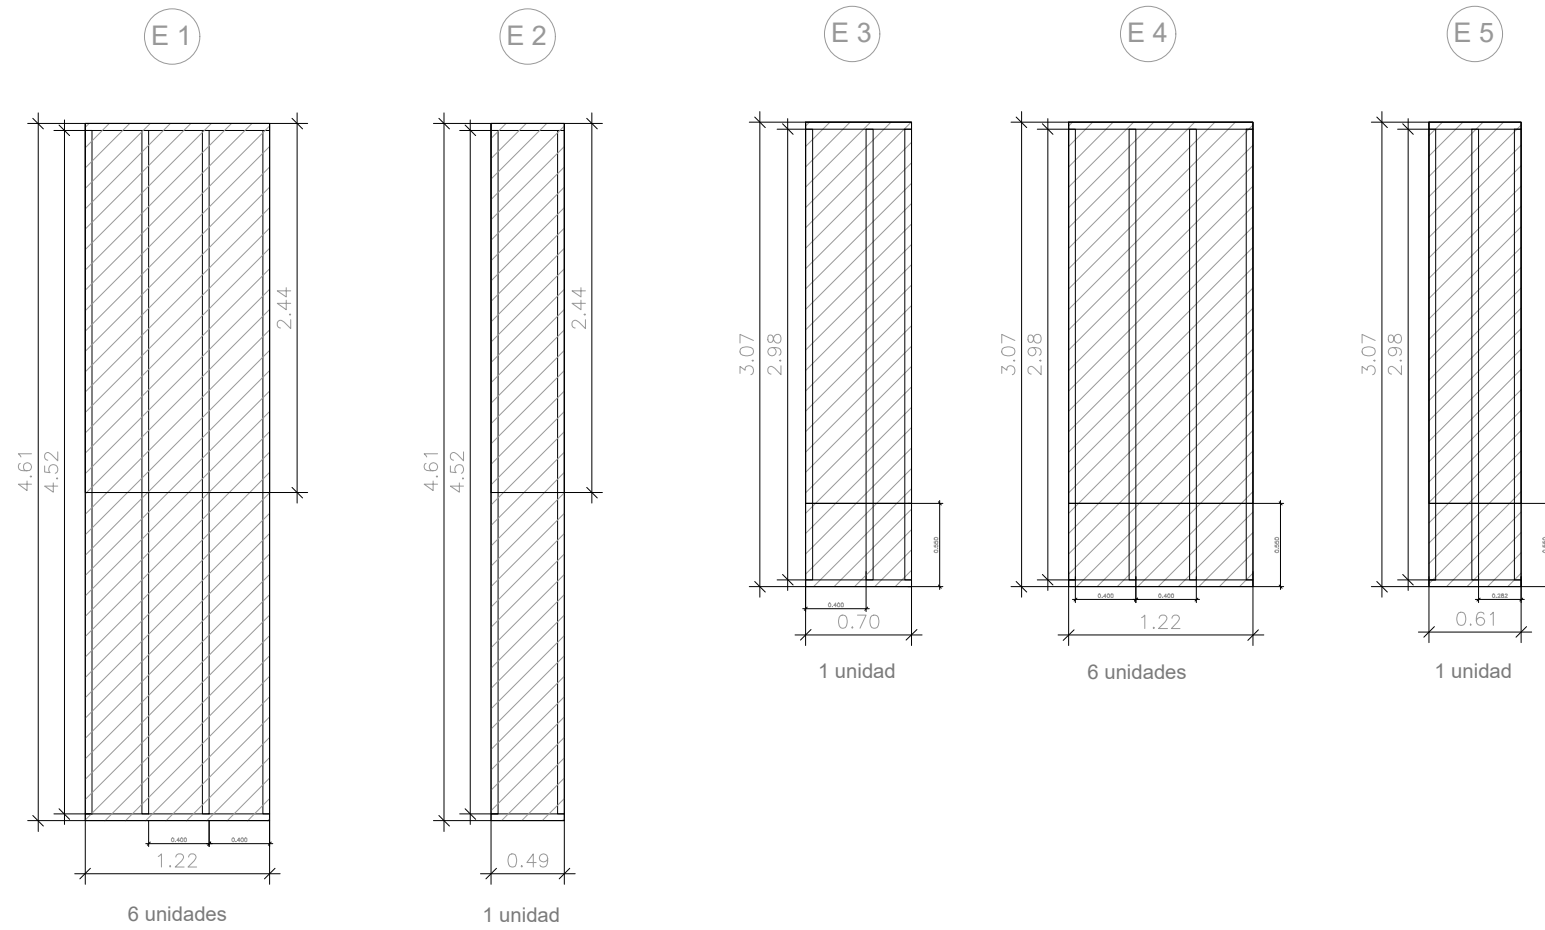

Materiales:

Secciones: 2x6 en pino impregnado
 Placas: fenólico euca 18 mm IND - IV


PLANIMETRÍA CASA 50m²	VERSION: 01	
	FECHA: Noviembre 2021	
Lámina: Cubierta	ARQUITECTO: -	Ministerio de Agricultura, Ganadería y Pesca Argentina
	LÁMINA: 12 ESCALA: 1/50	

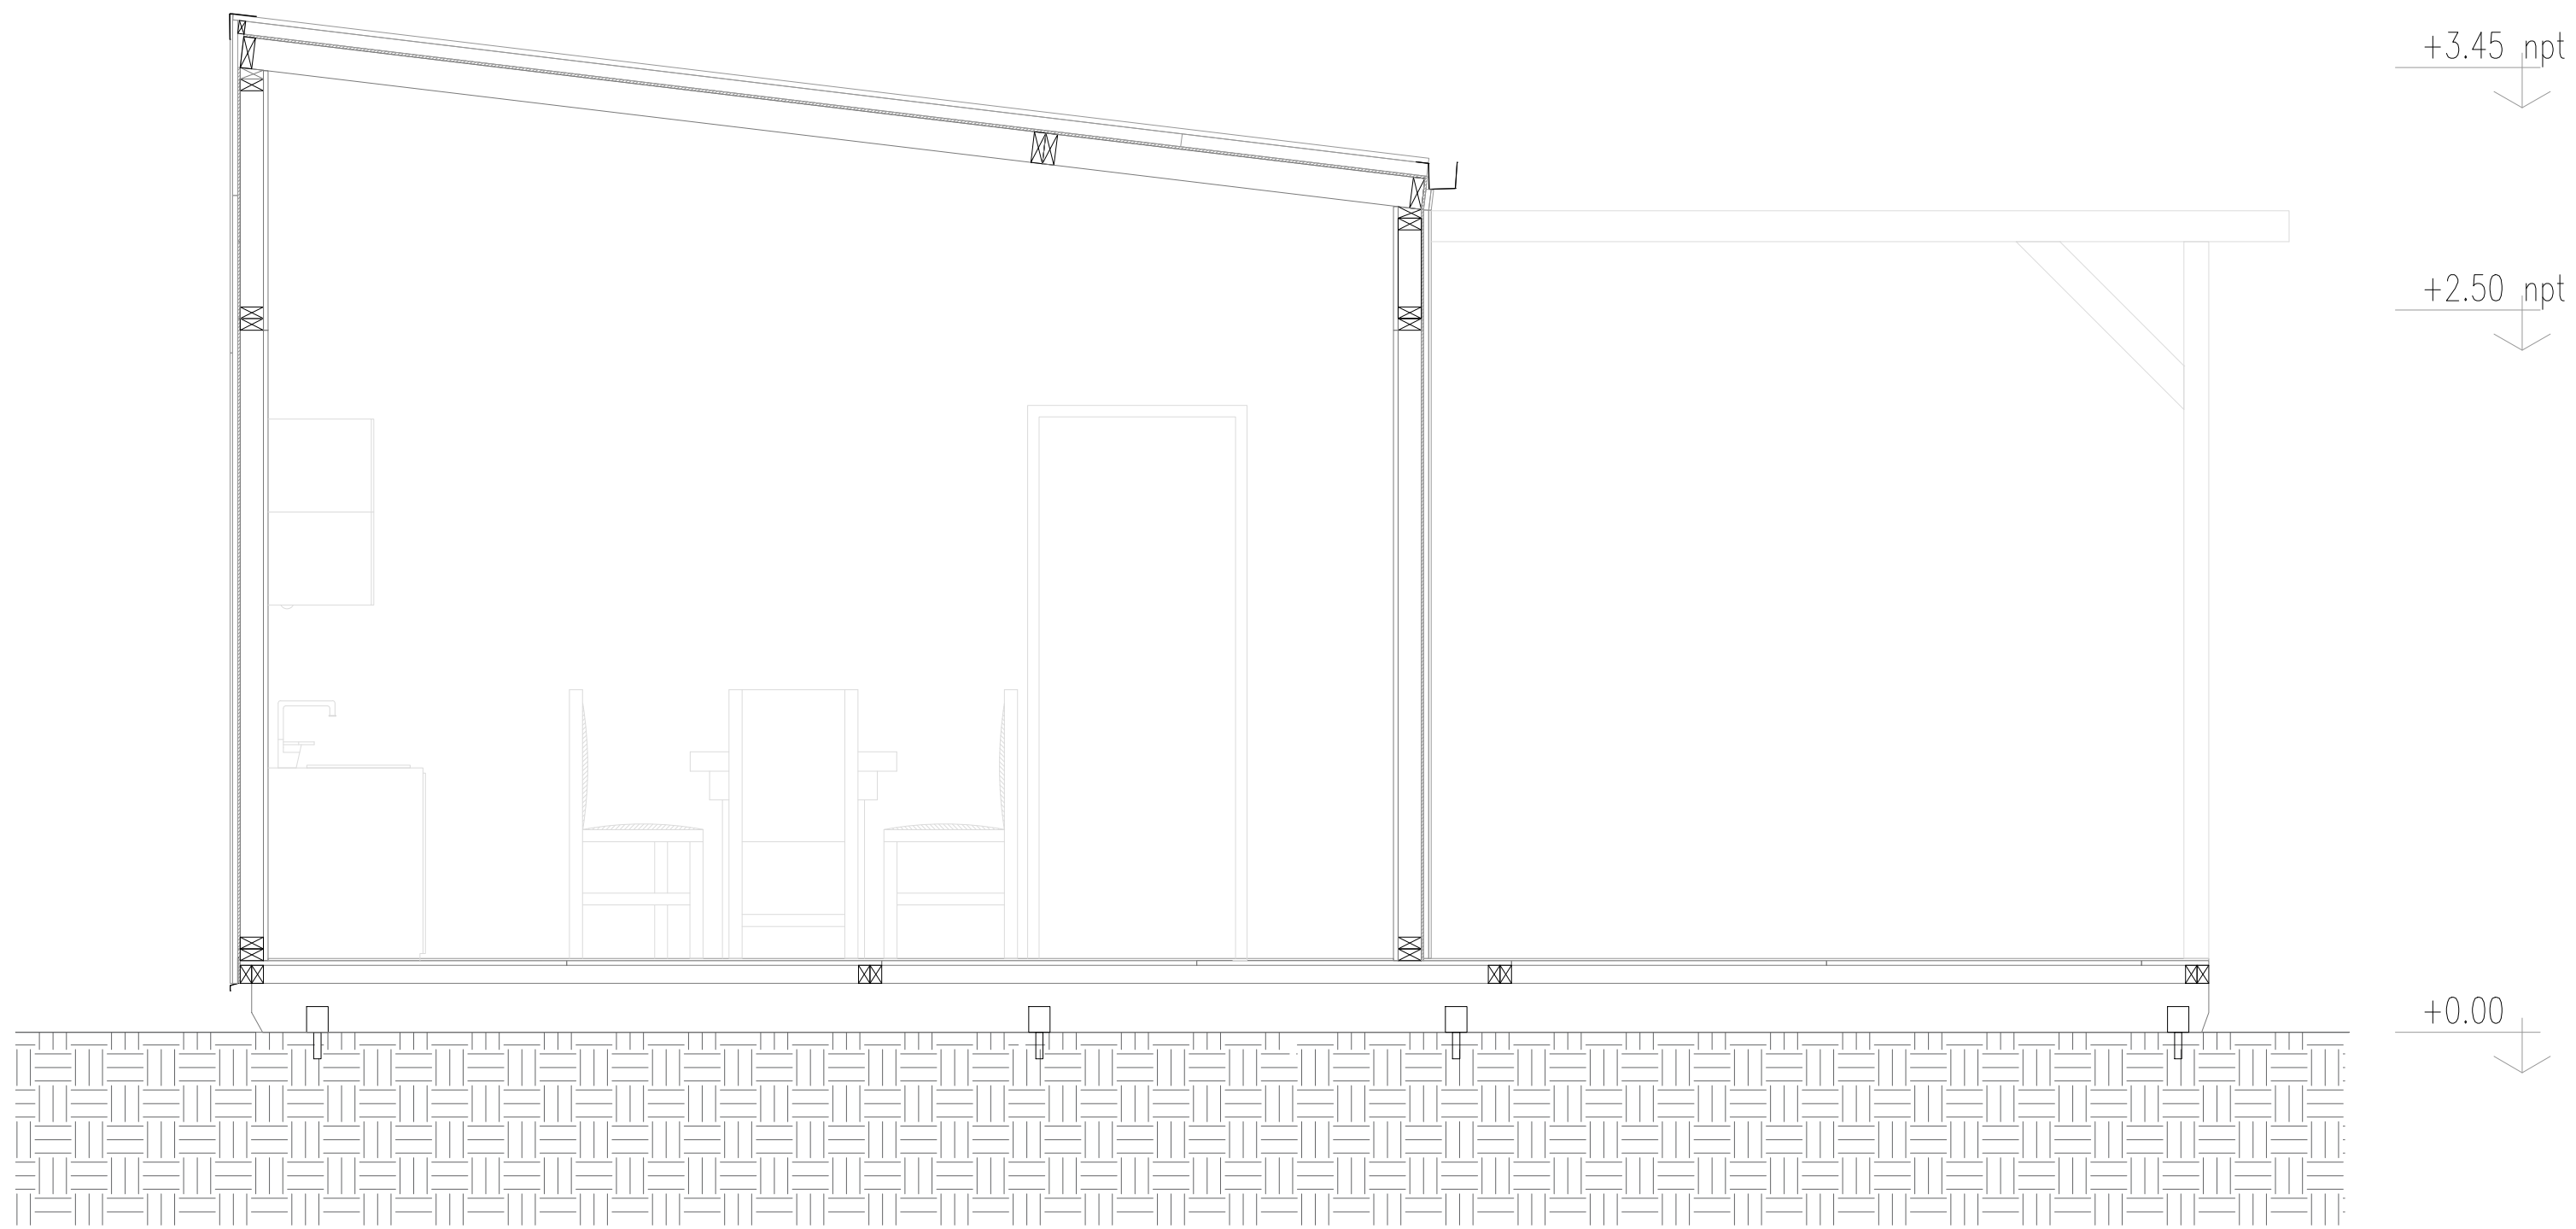

Corte A-A`
Primer Ftana


CORTE A-A
ESC: 1/25


PLANIMETRÍA CASA 50m2	VERSION:	01	 Ministerio de Agricultura, Ganadería y Pesca Argentina
	FECHA:	Noviembre 2021	
Lámina:	ARQUITECTO:	-	
Corte A-A	LÁMINA:	13	ESCALA: 1/25

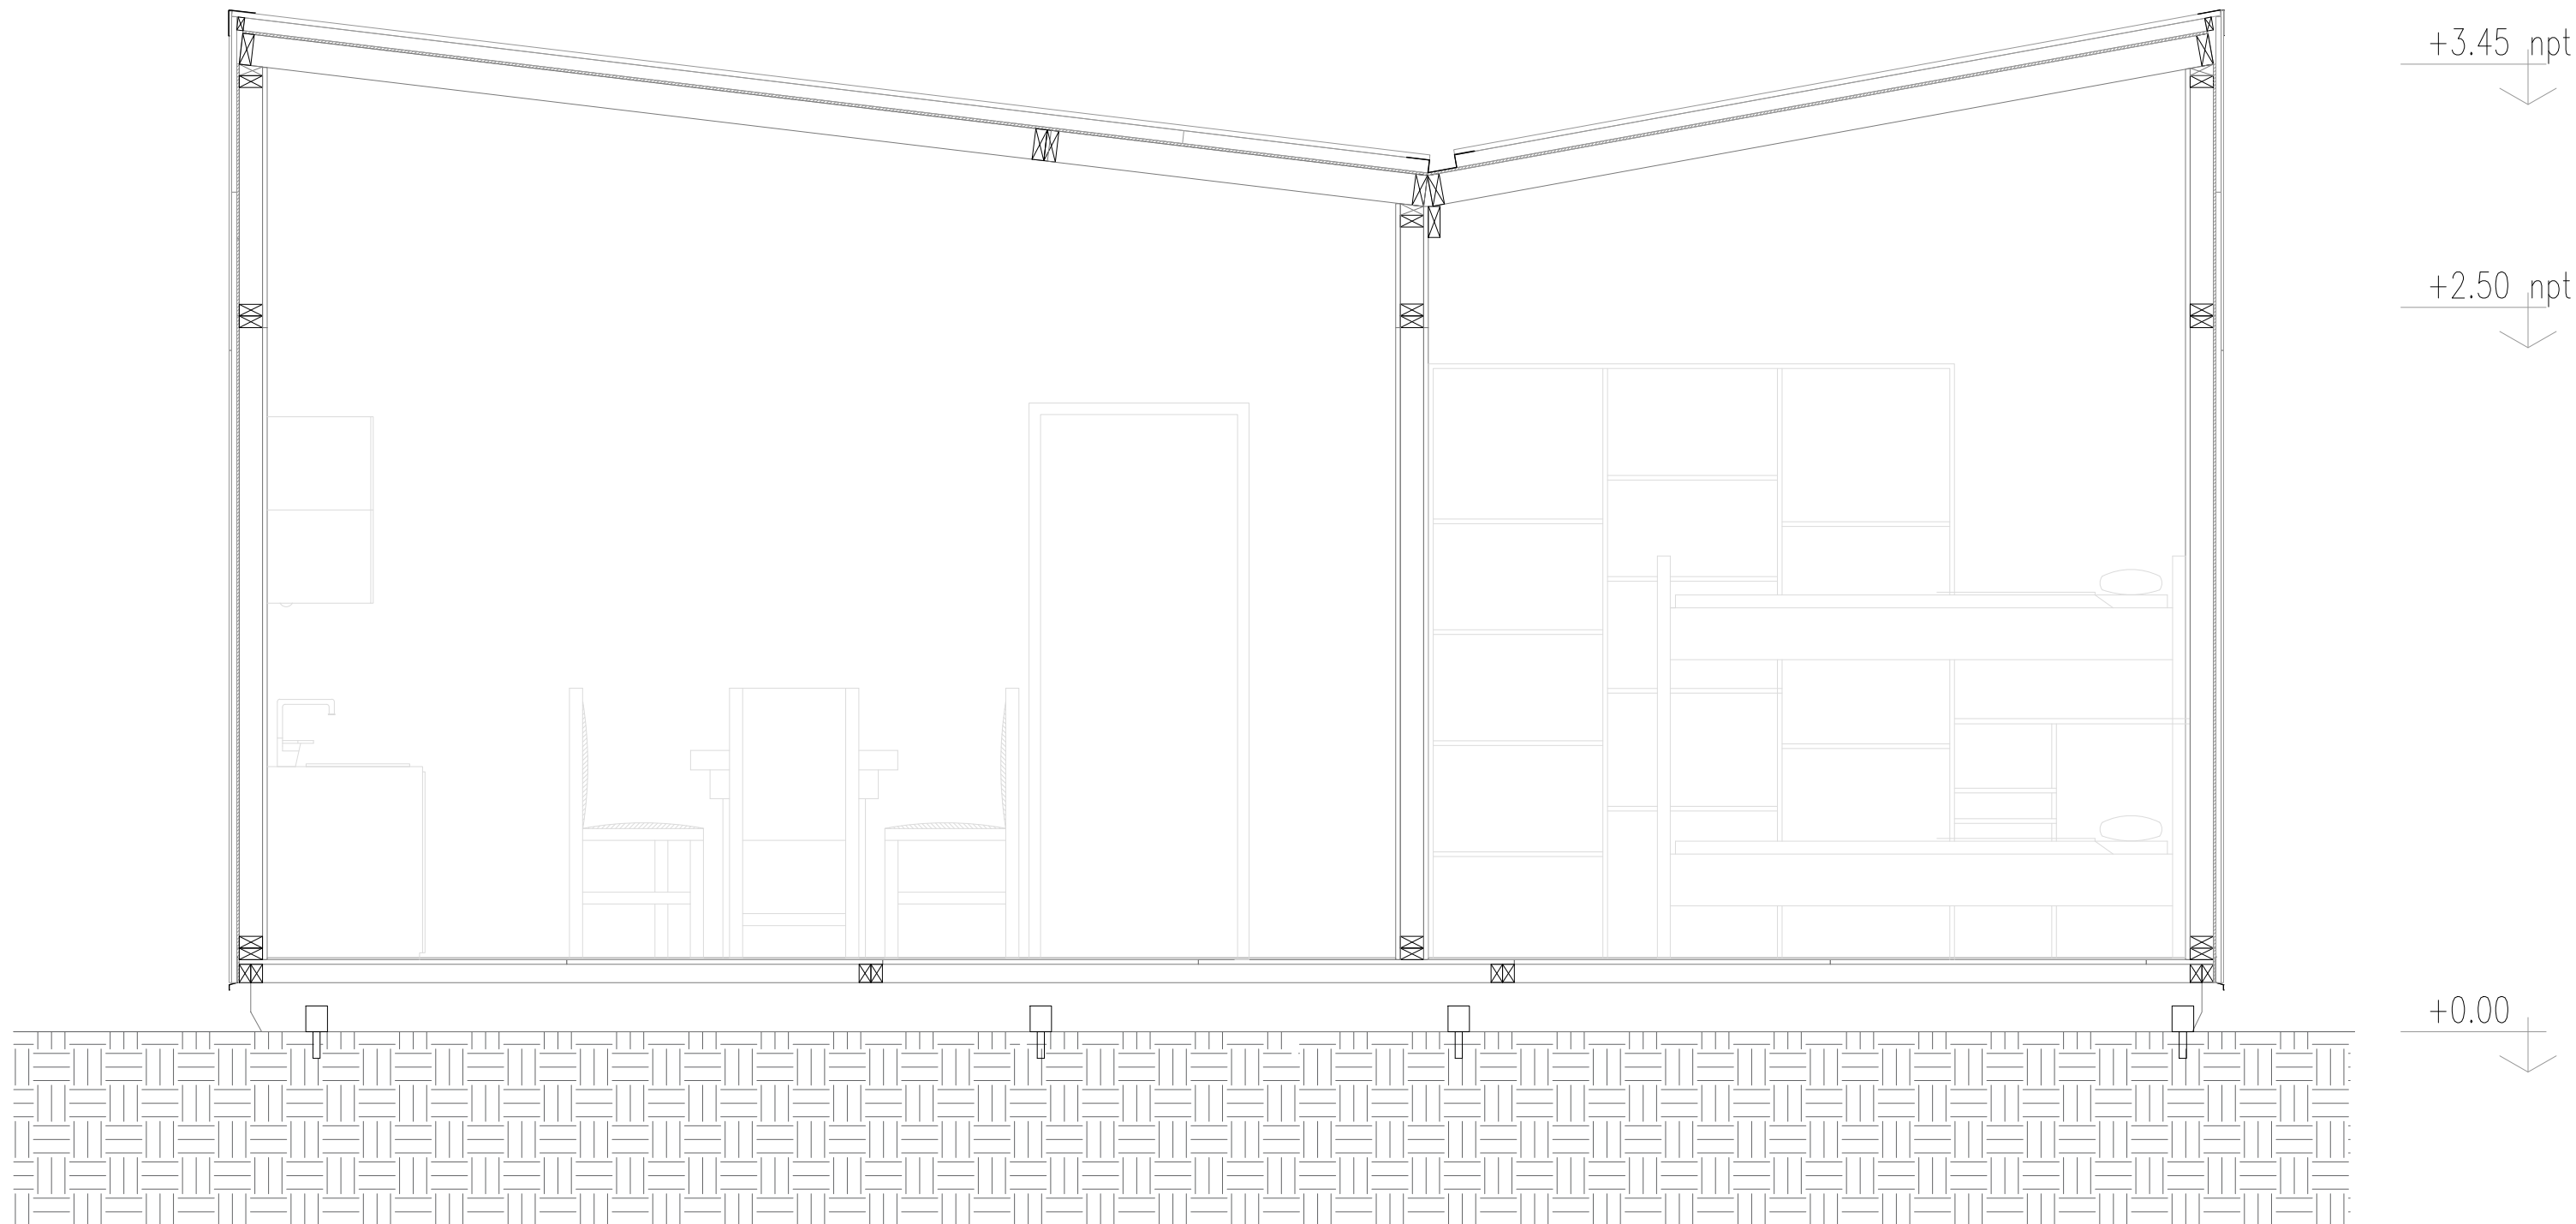

Corte A-A`


CORTE A-A 2° expansión
ESC: 1/25

PLANIMETRÍA CASA 50m2		VERSION:	01	 Ministerio de Agricultura, Ganadería y Pesca Argentina	
		FECHA:	Noviembre 2021		
LÁMINA:	Corte A - A	ARQUITECTO:	-		
		LÁMINA:	14	ESCALA:	1/25

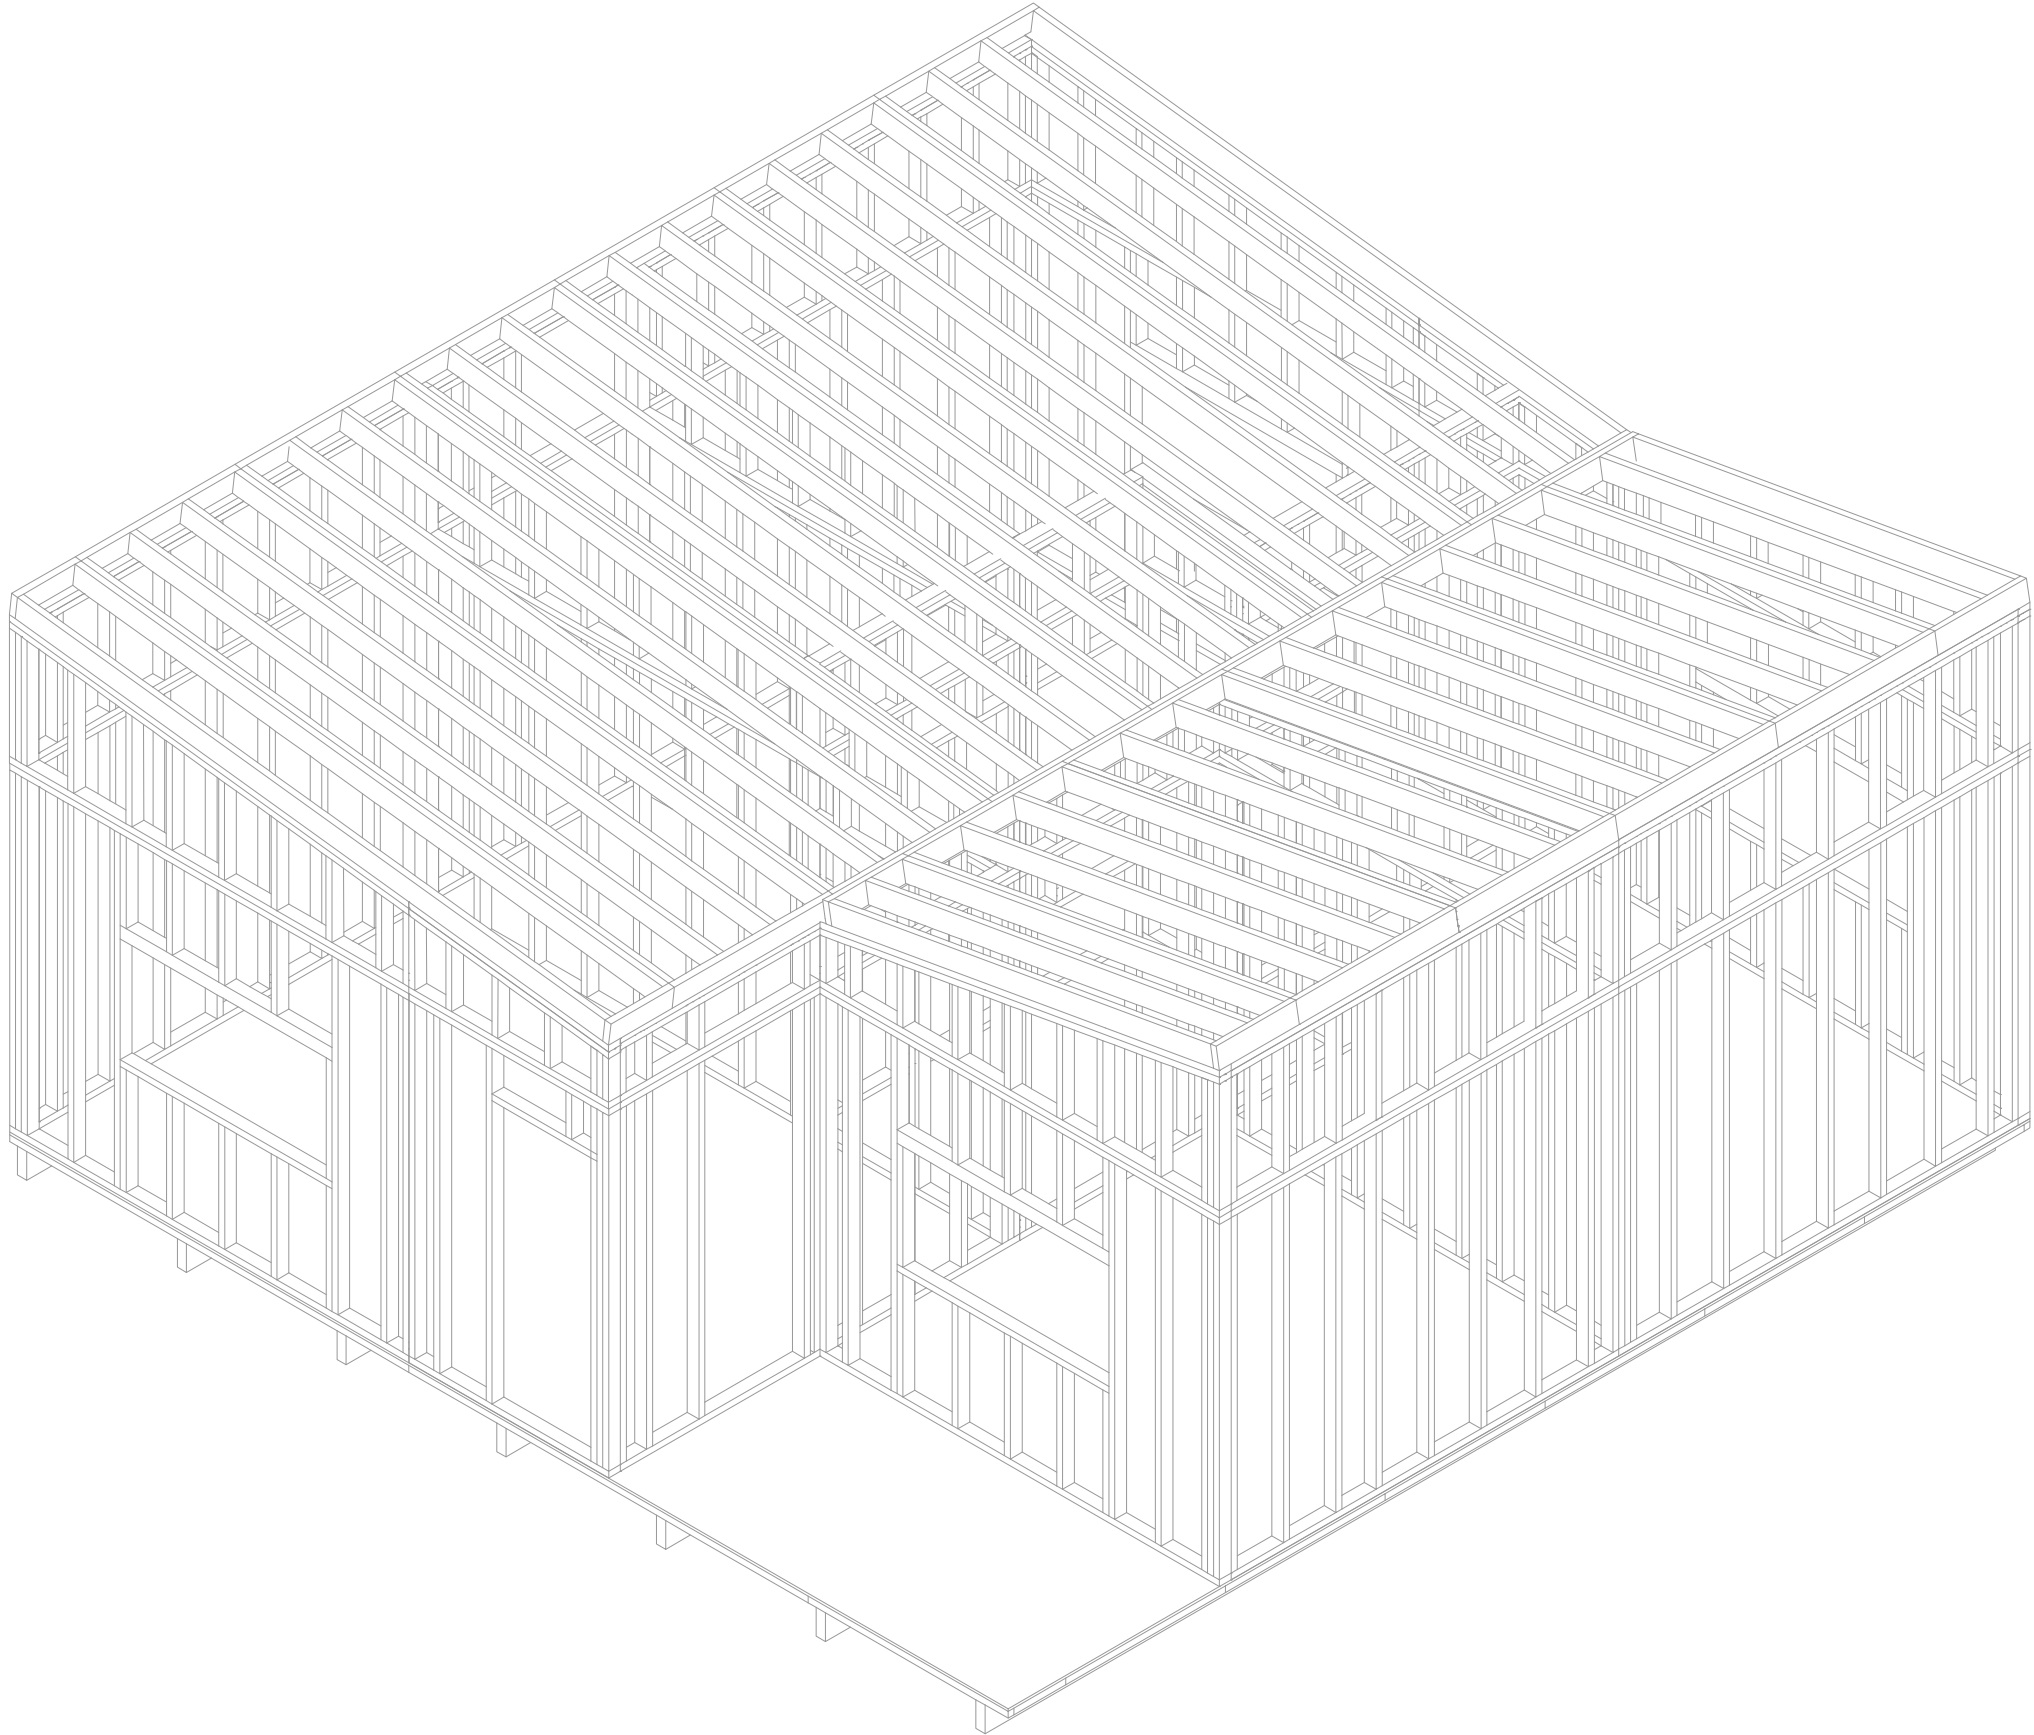

PLANIMETRÍA CASA 50m²	VERSION:	01
	FECHA:	Noviembre 2021
Lámina:	ARQUITECTO:	-
Axonometría estructural	LÁMINA:	15
	ESCALA:	-



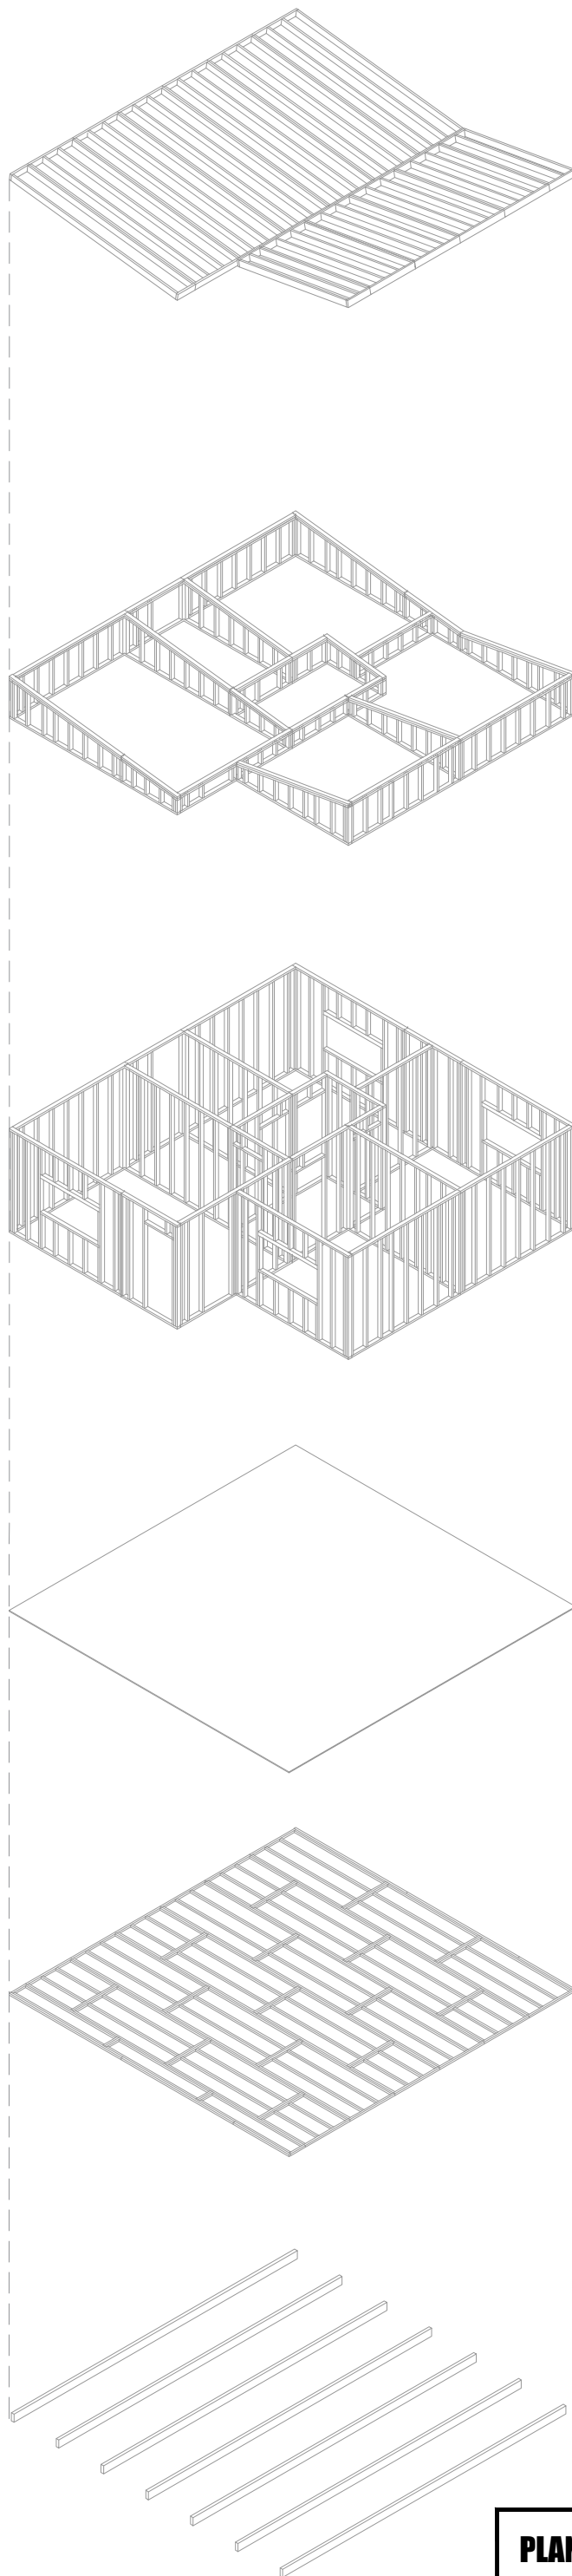


PLANIMETRÍA CASA 50m²
Lámina:
Axonometría despiezada

VERSION: **01**
FECHA: **Noviembre 2021**
ARQUITECTO: -
LÁMINA: **16** ESCALA: -






PLANIMETRÍA CASA 50m²	VERSION:	01	 Ministerio de Agricultura, Ganadería y Pesca Argentina	
	FECHA:	Noviembre 2021		
Lámina:	Renders	ESCALA:		-
		LÁMINA:		17



PLANIMETRÍA CASA 50m²	VERSION:	01
	FECHA:	Noviembre 2021
Lámina:	ARCHITECTO:	-
Renders	LÁMINA:	18
	ESCALA:	-





PLANIMETRÍA CASA 50m²	VERSION:	01
	FECHA:	Noviembre 2021
Lámina:	ARCHITECTO:	-
Renders	LÁMINA:	19
	ESCALA:	-

