




MÓDULO 1

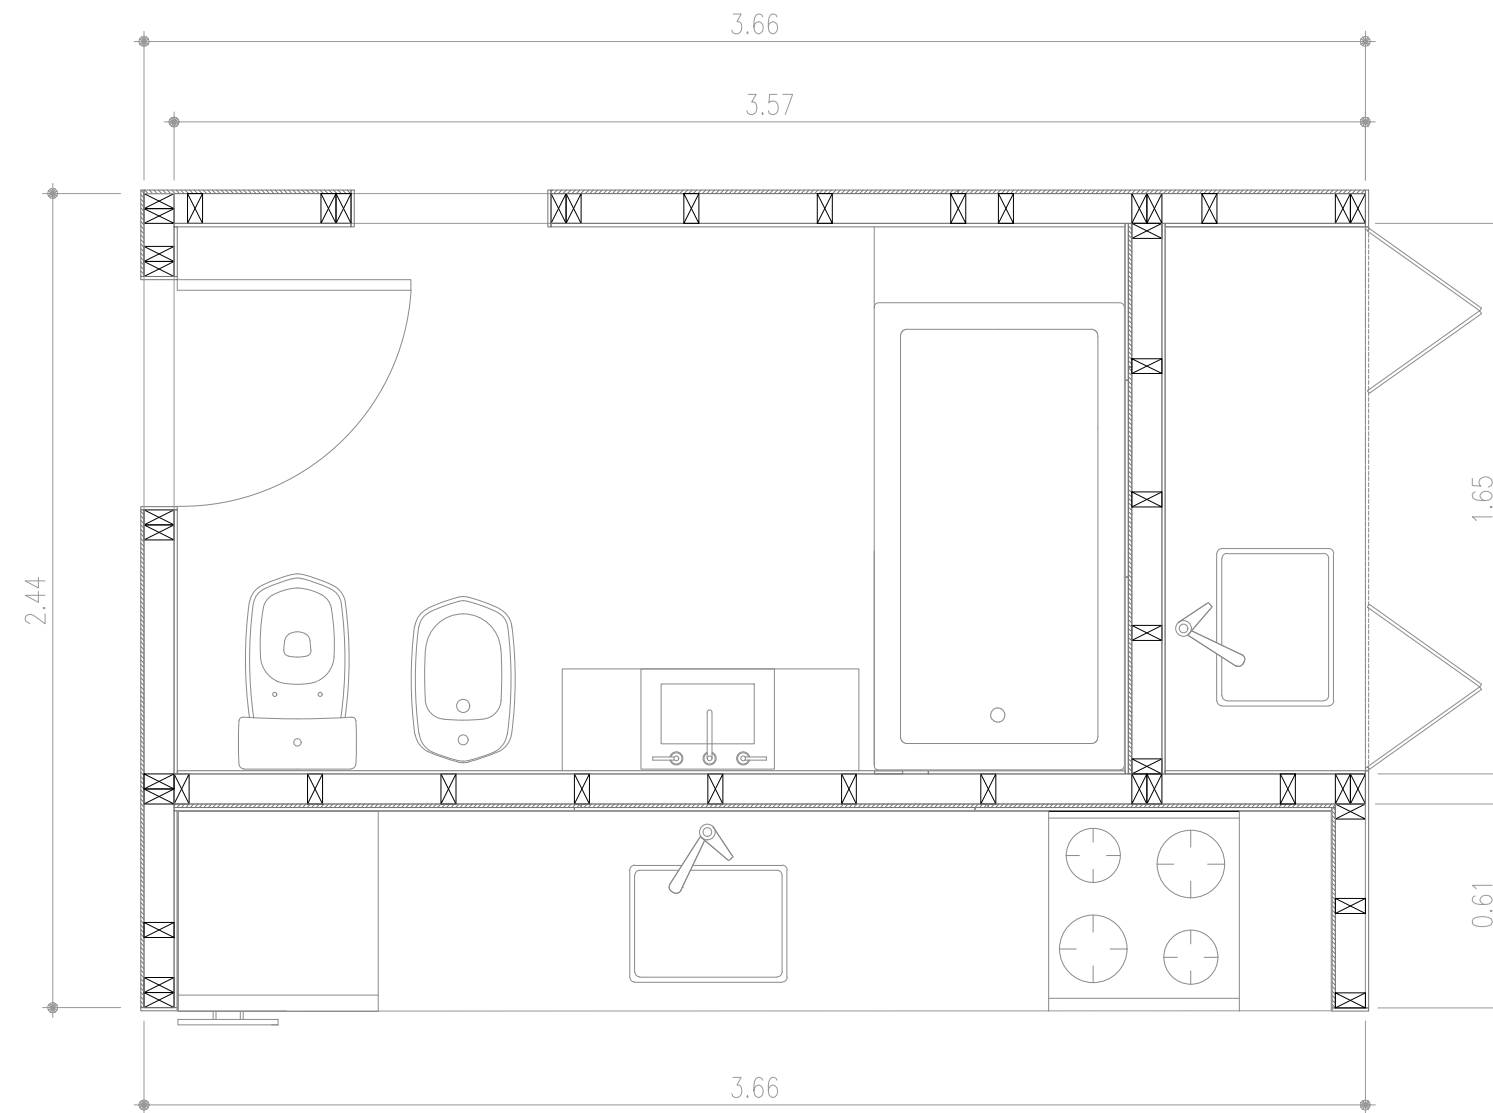


MÓDULO 2

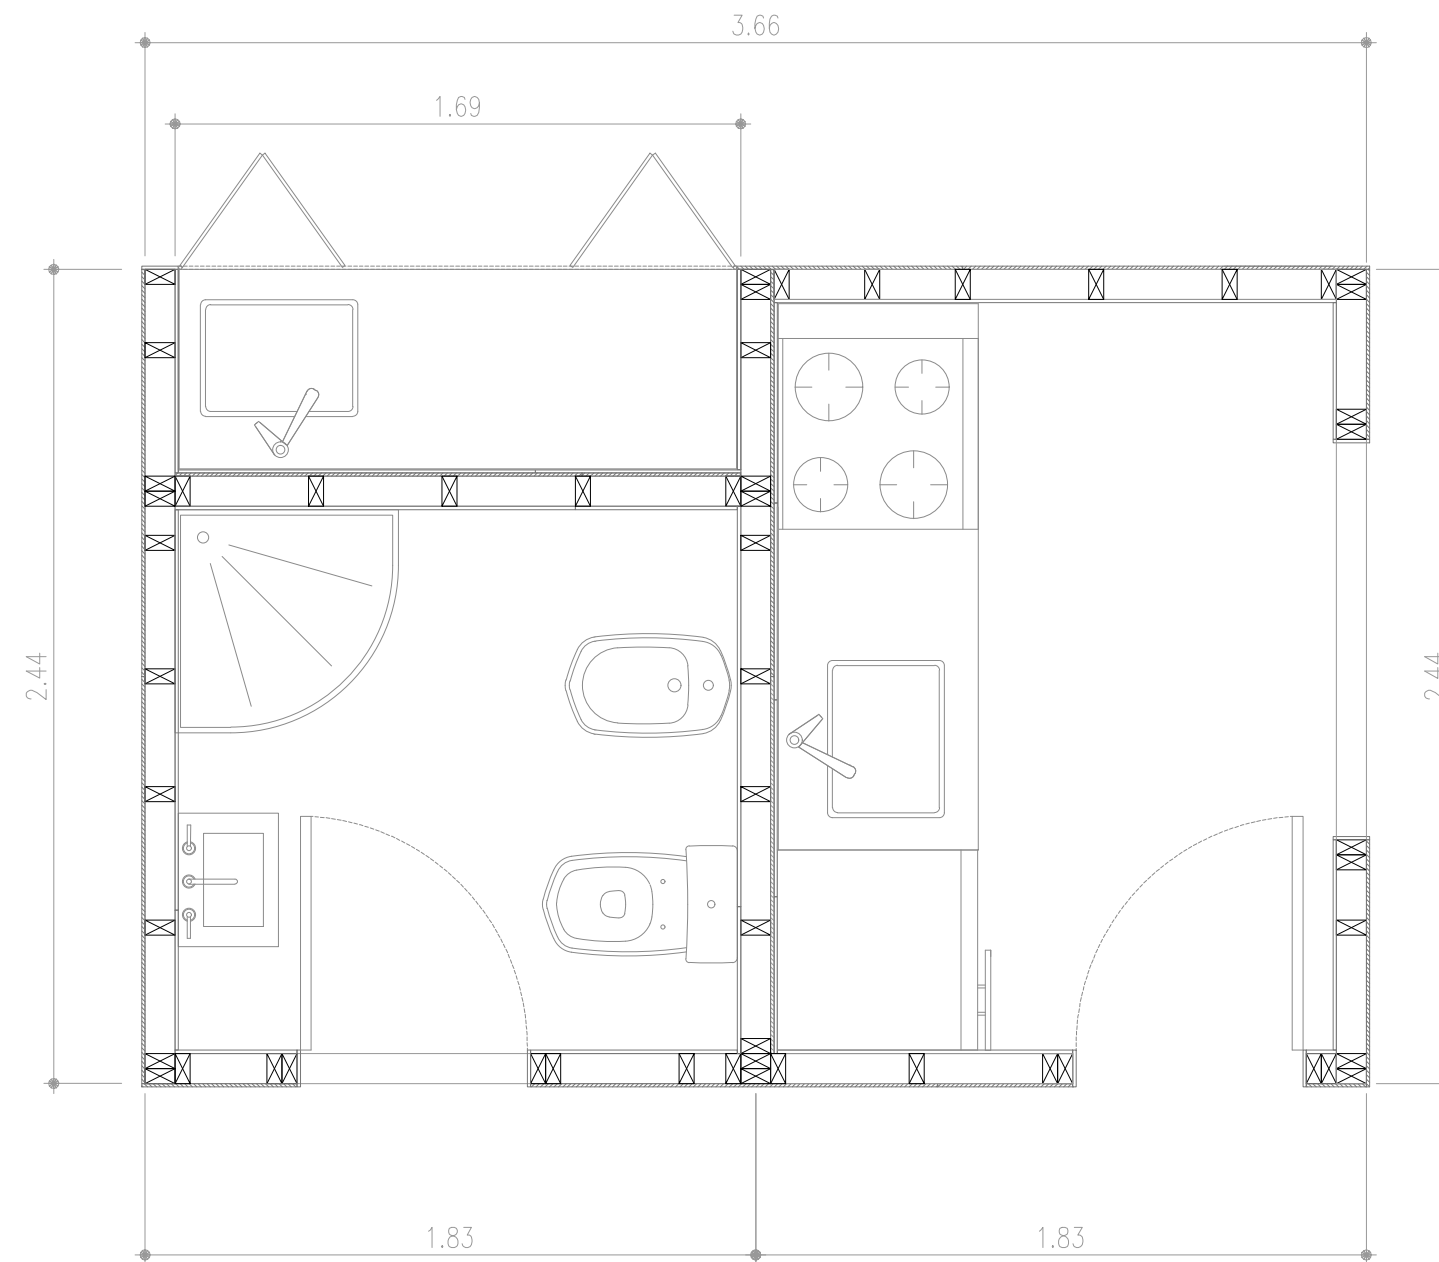

MÓDULOS DE EXTENSIÓN VIVIENDA

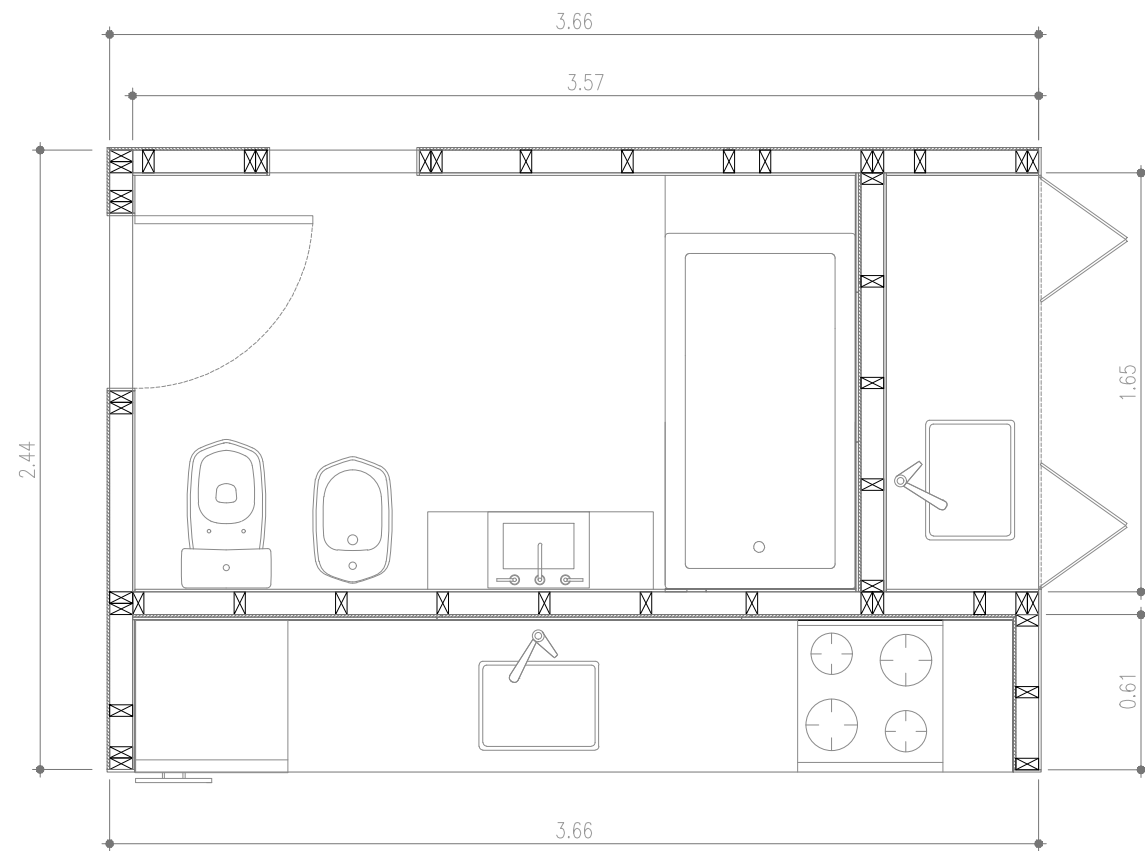


MÓDULO 1

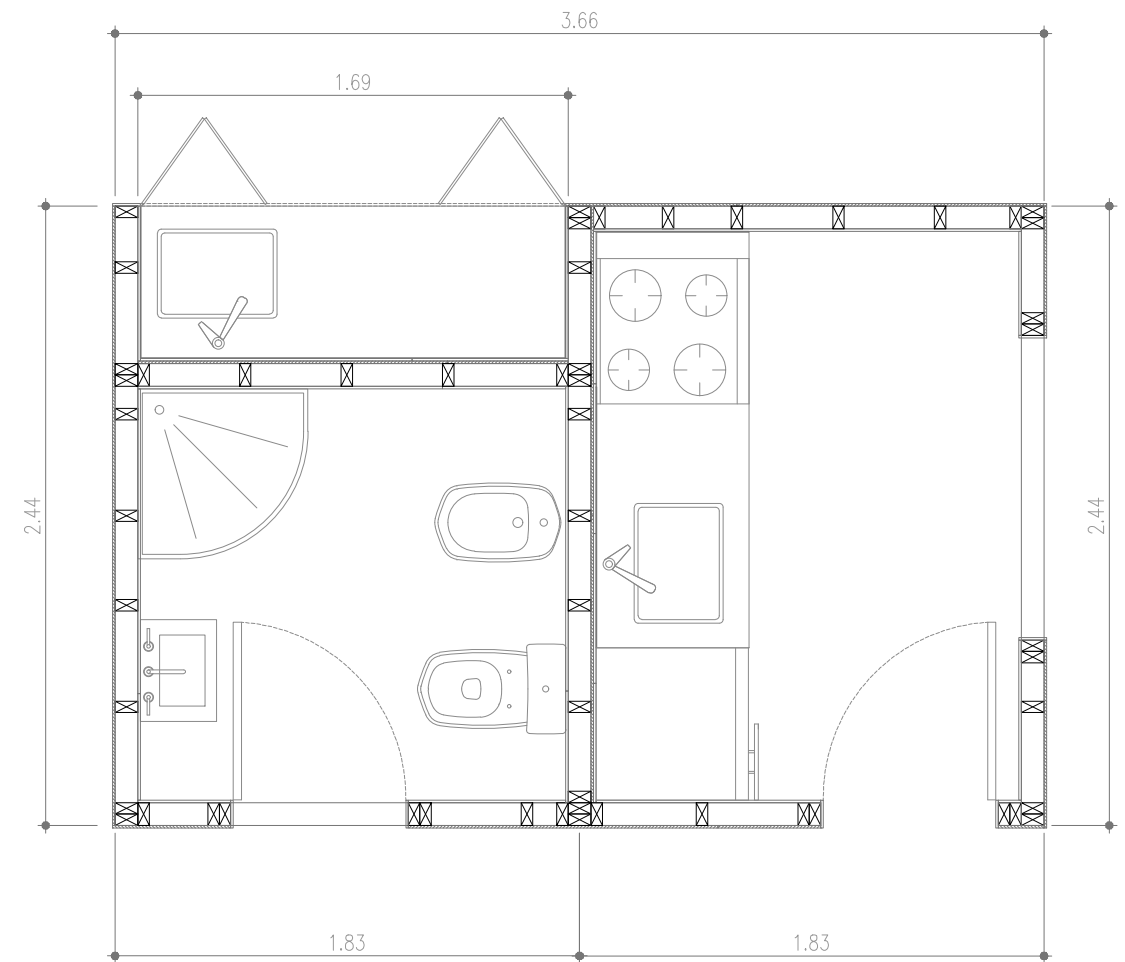

MÓDULO 2

MÓDULOS DE EXTENSIÓN VIVIENDA

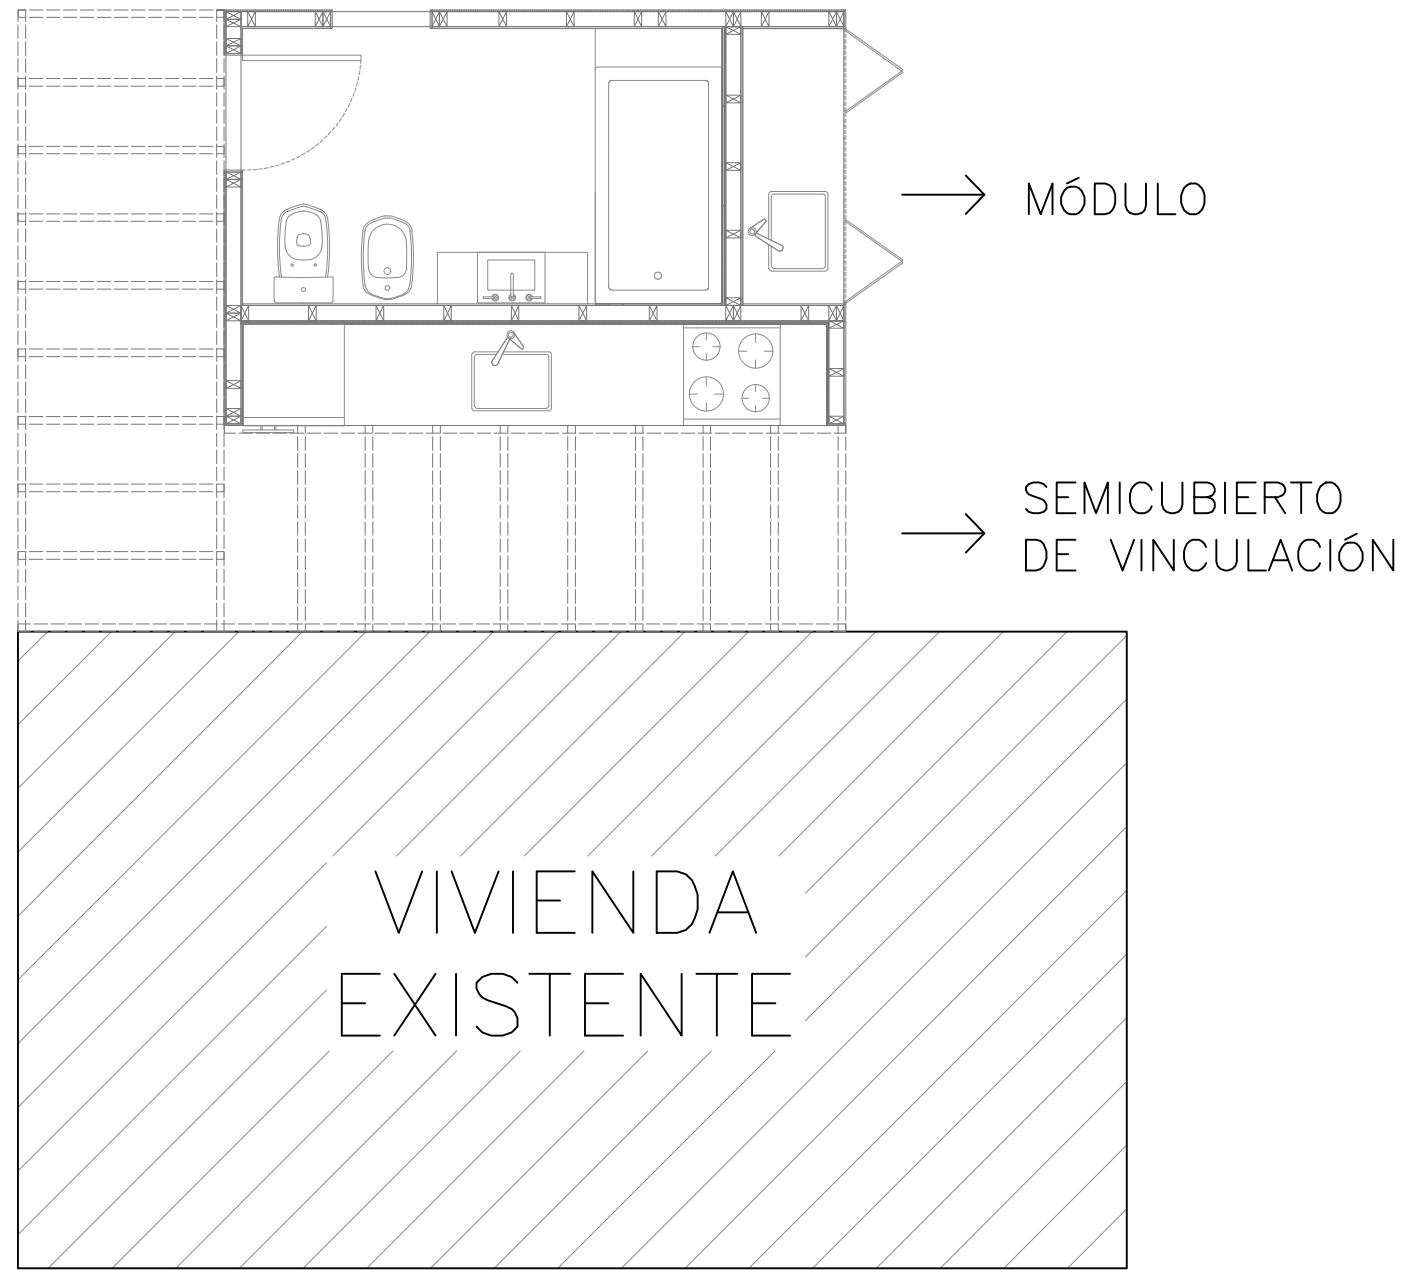

MÓDULO 1



MÓDULO 2

